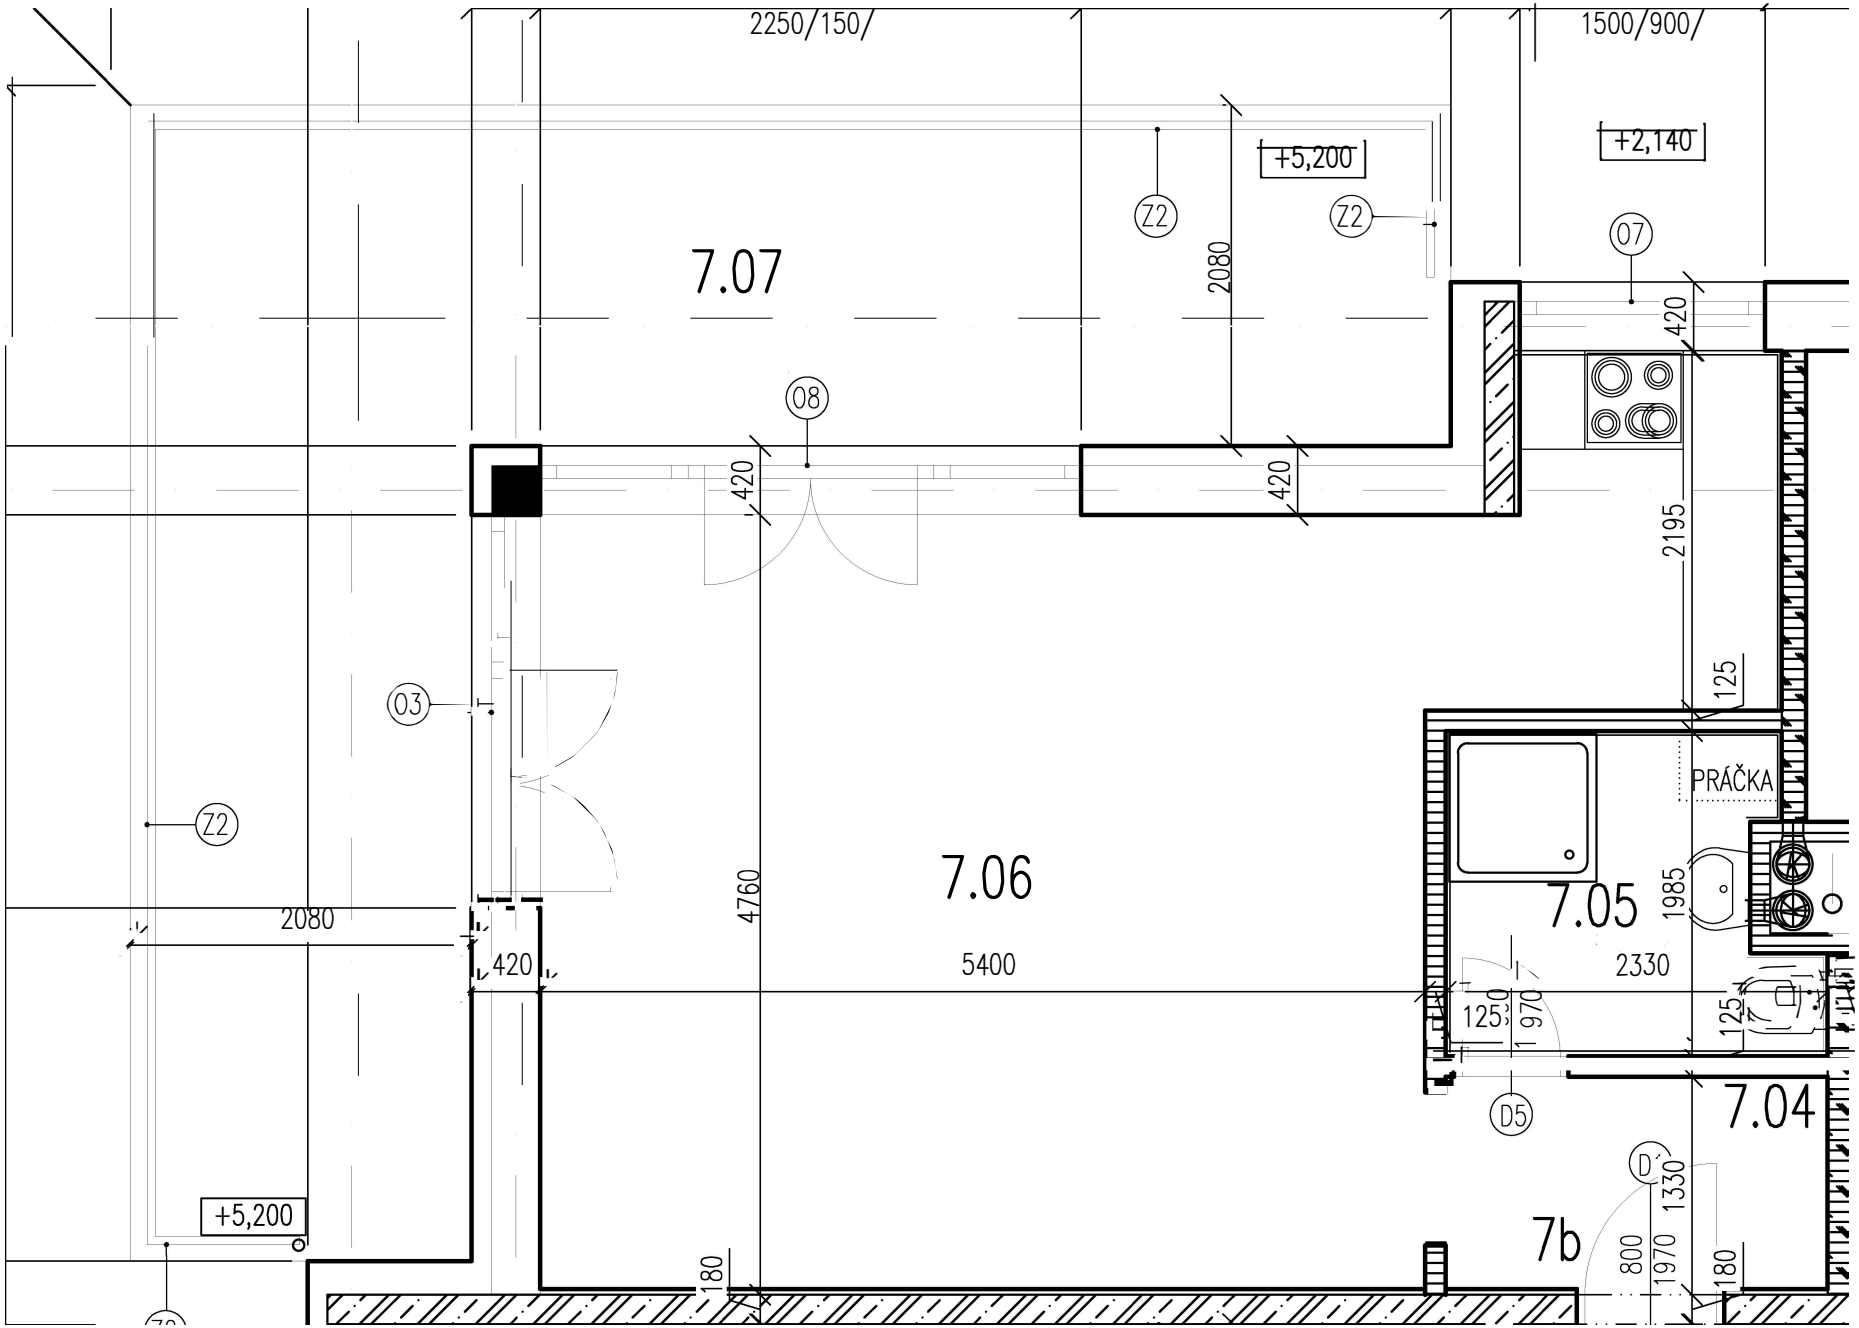
2250/150/
1500/900/
+5,200
+2,140
Z2
Z2
7.07
2080
O7
420
O8
420
420
2195
125
O3
PRÁČKA
Z2
7.06
4760
7.05
1985
2080
420
5400
2330
125
970
125
D5
7.04
+5,200
D
1330
7b
800
1970
180
180