


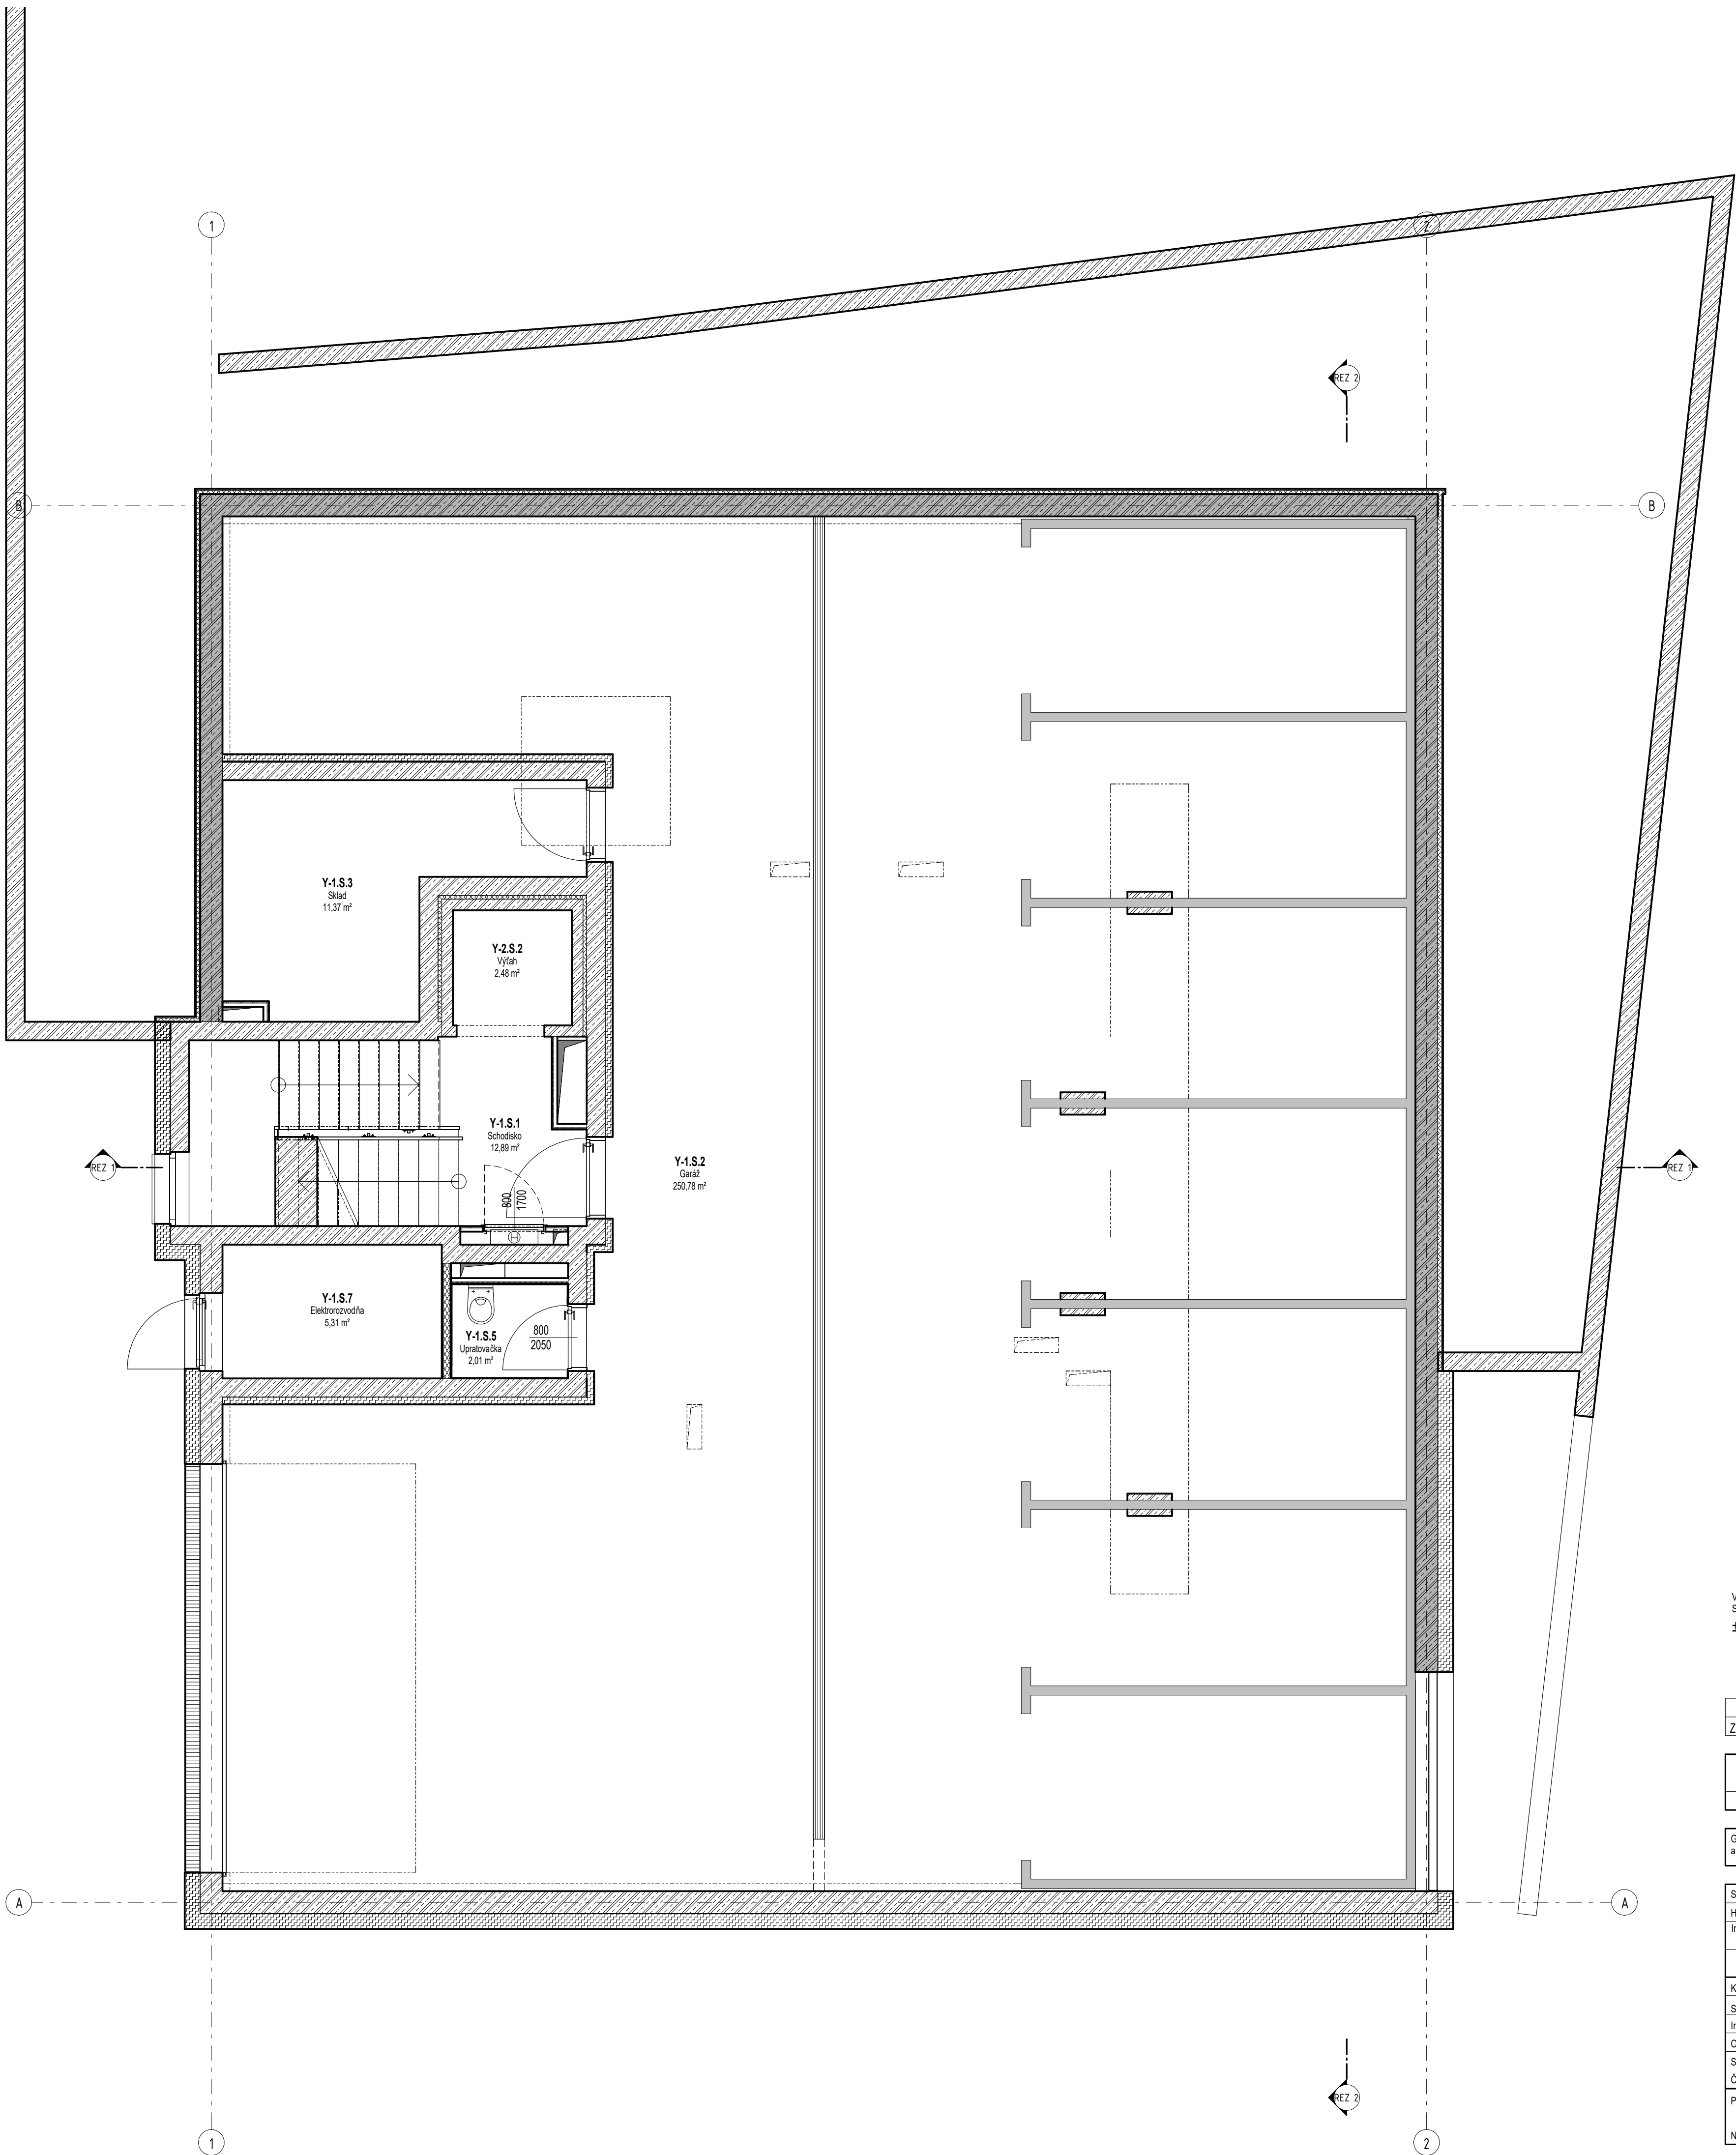

Výkaz miestnosti- NA VYKRESY		
Číslo miestnosti	Název	Plocha
YS.-2.2	Výťah	2,48 m²
		2,48 m²
YS.-1.1	Schodisko	12,89 m²
YS.-1.2	Garáž	250,78 m²
YS.-1.3	Sklad	11,37 m²
YS.-1.5	Upratovačka	2,01 m²
YS.-1.7	Elektorozvodňa	5,31 m²
		282,35 m²

PRACOVNÁ VERZIA!

Odovzdávací protokol číslo: Paré:

VÝŠKOVÝ SYSTÉM: Bpv
SÚRADNICOVÝ SYSTÉM: JTSK
±0,000 = 0,000 m n. m.

Zmena č.	Dátum	Opis zmeny:							
-	-	-	-	-	-	-	001	VYZ	00
1	2	3	4	5	6	7	8	9	

Generálny projektant stavby a autor diela: **X**

Spracovateľ projektu:				Spracovateľ časti PD:	
HIP: Ing. Martin Štefch	Zodpovedný projektant: Ing. Martin Štefch	Vypracoval / Kreslil: Ing. Štefch, Ing. Pilka	Kontroloval: Ing. Štefch	xx	
Kraj:	Okres:	Obec:	Počet formátov:	8x44	
Stavba:			Dátum vydania:	1.7.2026	
Investor:			Stupeň dokum.:	VPP	
Objednávateľ:			Zákaz. číslo:	X	
Stavebný objekt:			Arch. číslo:	X	
Časť projektu: D. Dokumentácia stavebných objektov			DWG: - - - - - 001 VYZ.00		
Profesia: 1.1 Architektonicko-stavebné riešenie			Mierka:	1:100	Číslo výkresu: 004
Názov: Pódorys 1.PP					