


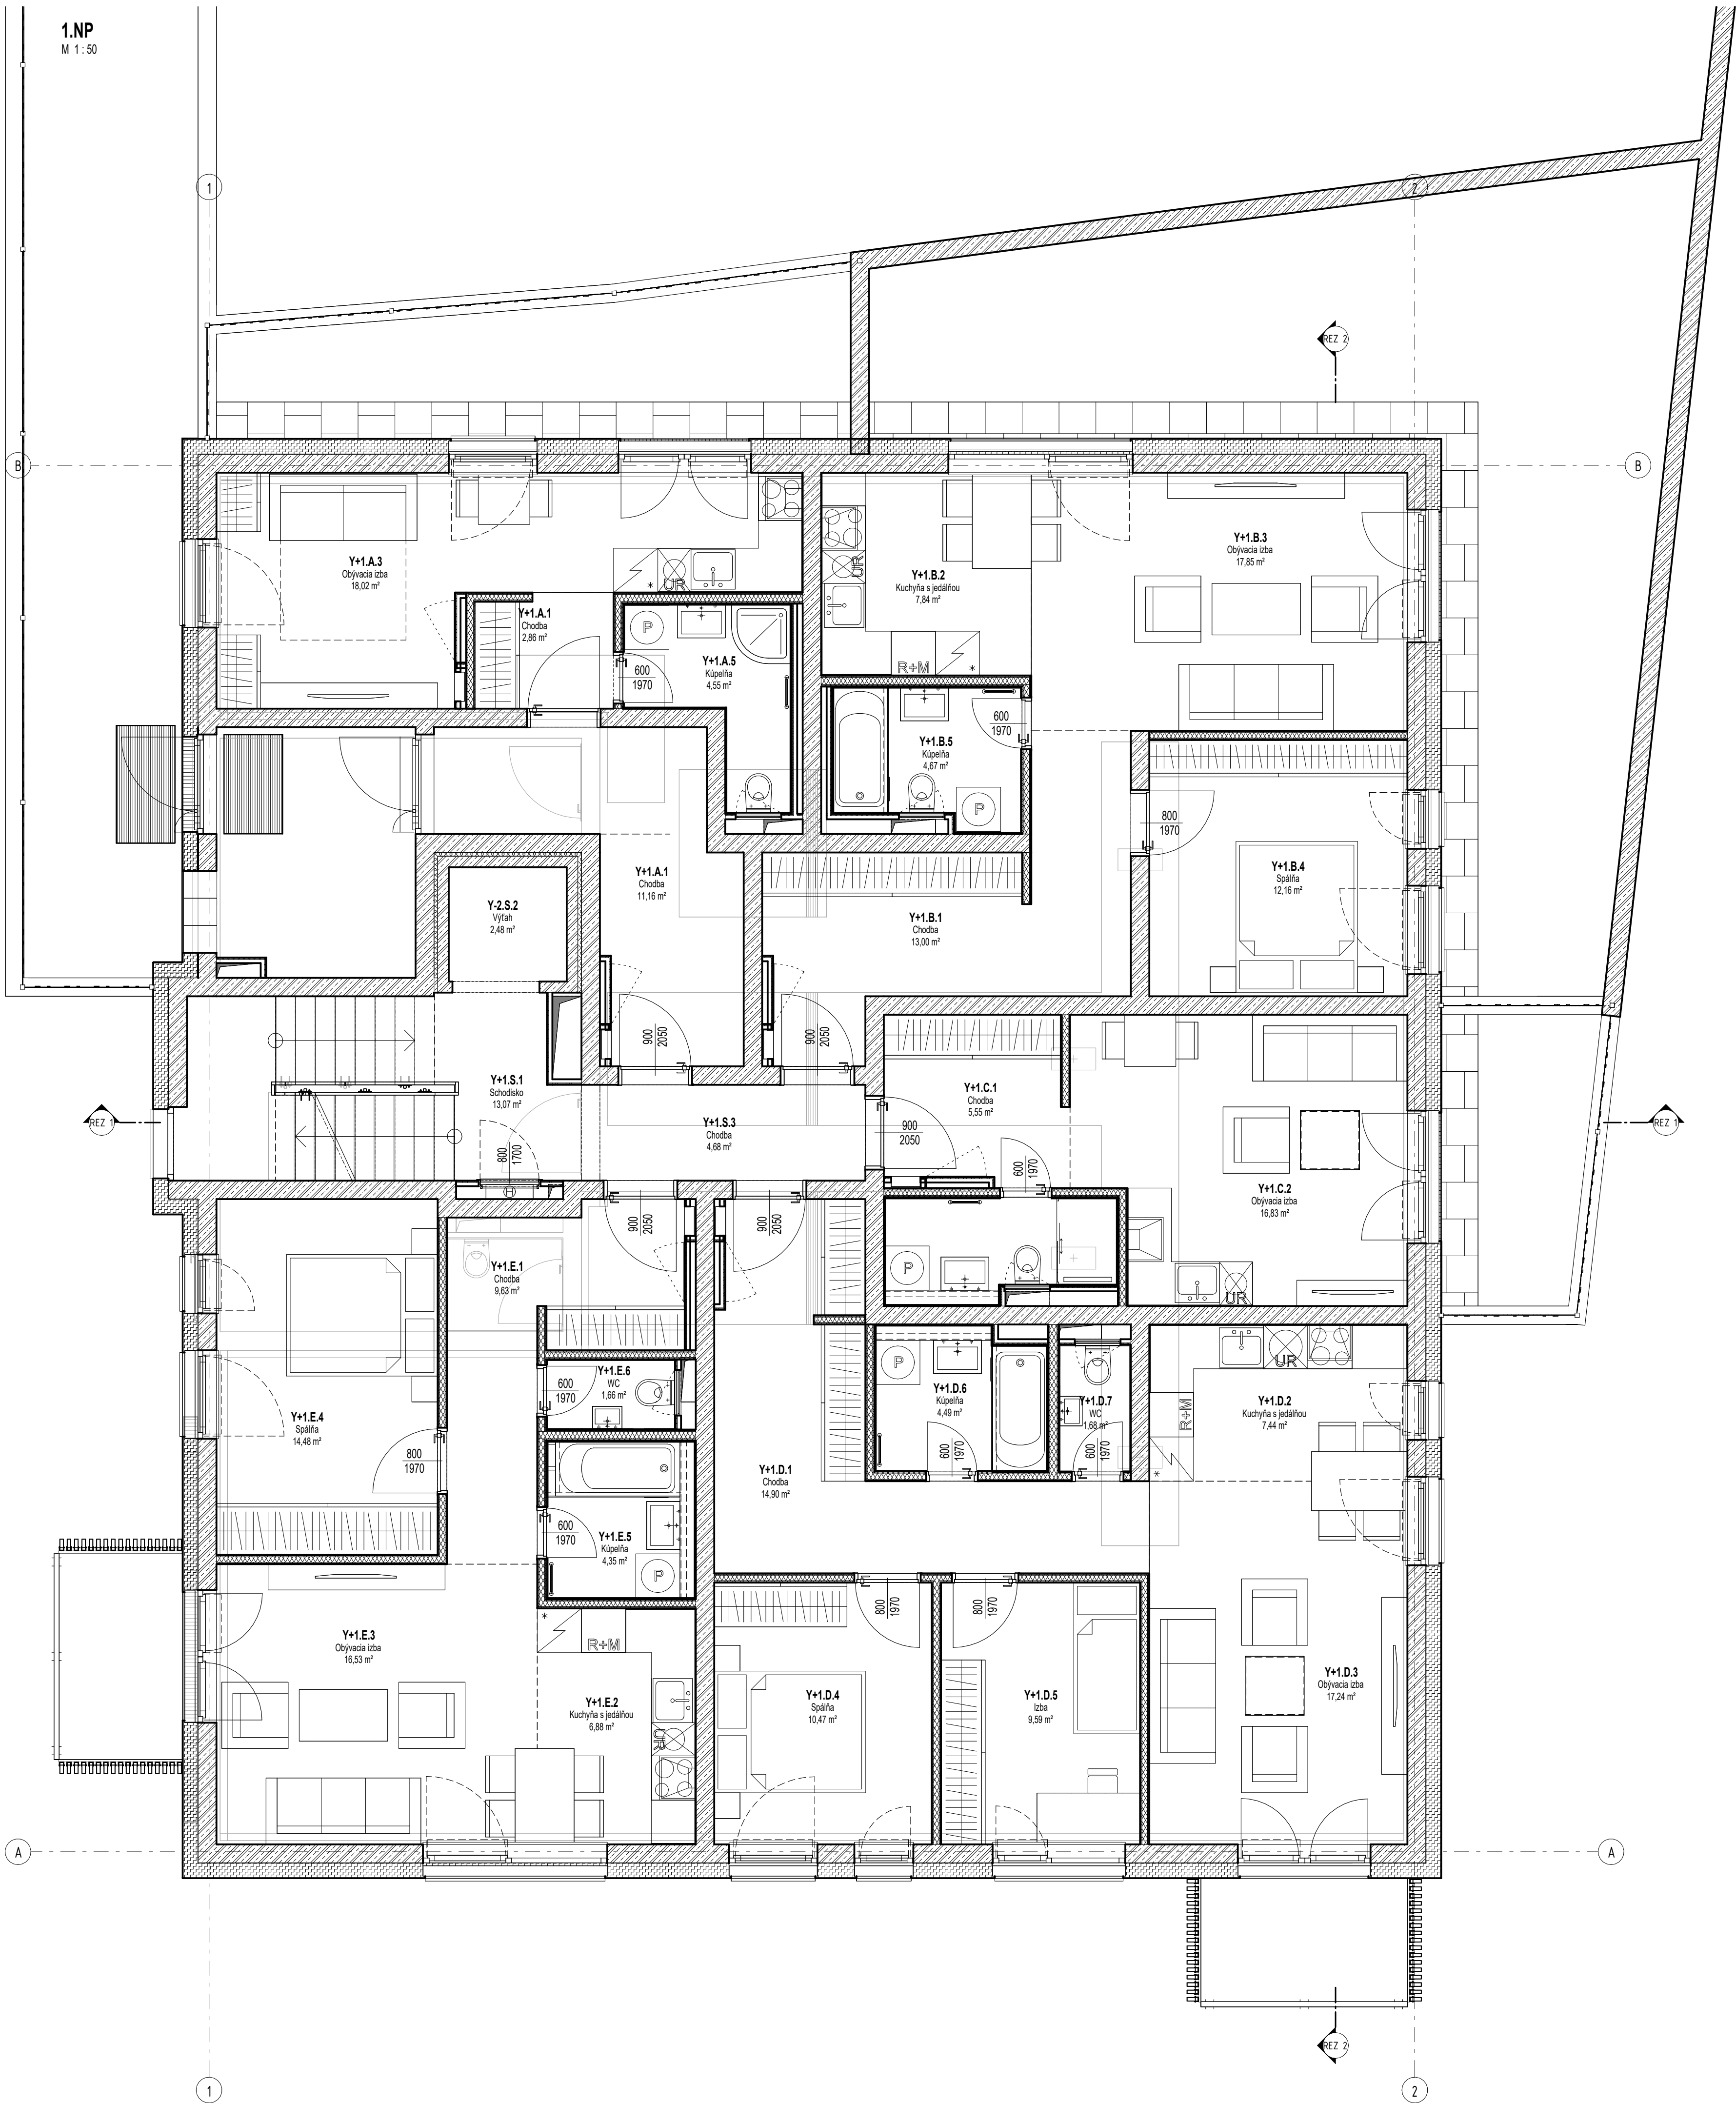

Výkaz miestnosti- NA VYKRESY		
Číslo miestnosti	Název	Plocha
YS-2.2	Výťah	2,48 m²
		2,48 m²

YA+1.1	Chodba	11,16 m²
YA+1.1	Chodba	2,86 m²
YA+1.3	Obývacia izba	18,02 m²
YA+1.5	Kúpeľňa	4,55 m²
		36,58 m²

YB+1.1	Chodba	13,00 m²
YB+1.2	Kuchyňa s jedálňou	7,84 m²
YB+1.3	Obývacia izba	17,85 m²
YB+1.4	Spáľňa	12,16 m²
YB+1.5	Kúpeľňa	4,67 m²
		55,51 m²


YC+1.1	Chodba	5,55 m²
YC+1.2	Obývacia izba	16,83 m²
		22,38 m²

YD+1.1	Chodba	14,90 m²
YD+1.2	Kuchyňa s jedálňou	7,44 m²
YD+1.3	Obývacia izba	17,24 m²
YD+1.4	Spáľňa	10,47 m²
YD+1.5	Izba	9,59 m²
YD+1.6	Kúpeľňa	4,49 m²
YD+1.7	WC	1,68 m²
		65,81 m²

YE+1.1	Chodba	9,63 m²
YE+1.2	Kuchyňa s jedálňou	6,88 m²
YE+1.3	Obývacia izba	16,53 m²
YE+1.4	Spáľňa	14,48 m²
YE+1.5	Kúpeľňa	4,35 m²
YE+1.6	WC	1,66 m²
		53,53 m²

YS+1.1	Schodisko	13,07 m²
YS+1.3	Chodba	4,68 m²
		17,75 m²

PRACOVNÁ VERZIA!

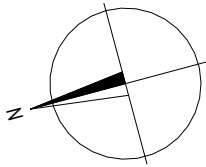

Odpovedávací protokol číslo:

Paré:

VÝŠKOVÝ SYSTÉM: Bpv
SÚRADNICOVÝ SYSTÉM: JTSK
±0,000 = 0,000 m n. m.

Zmena č.	Dátum	Opis zmeny:
-	-	-
1	2	3
4	5	6
7	8	9

Generálny projektant stavby a autor diela: **X**

Spracovateľ projektu:				Spracovateľ časti PD:	
HIP:	Zodpovedný projektant:	Vypracoval / Kreslil:	Kontroloval:	xx	
Ing. Martin Štefch	Ing. Martin Štefch	Ing. Štefch, Ing. Plíka	Ing. Štefch		
Kraj:				Počet formátov:	8x44
Stavba:				Dátum vydania:	1.7.2026
Investor:				Stupeň dokum.:	VPP
Objednávateľ:				Zákaz číslo:	X
Stavebný objekt:				Arch. číslo:	X
Časť projektu:				DWG:	----- 001 VYZ 00
Profesia: 1.1 Architektonicko-stavebné riešenie				Mierka:	Číslo výkresu:
M 1:100					005
Názov: Pódorys 1.NP					