


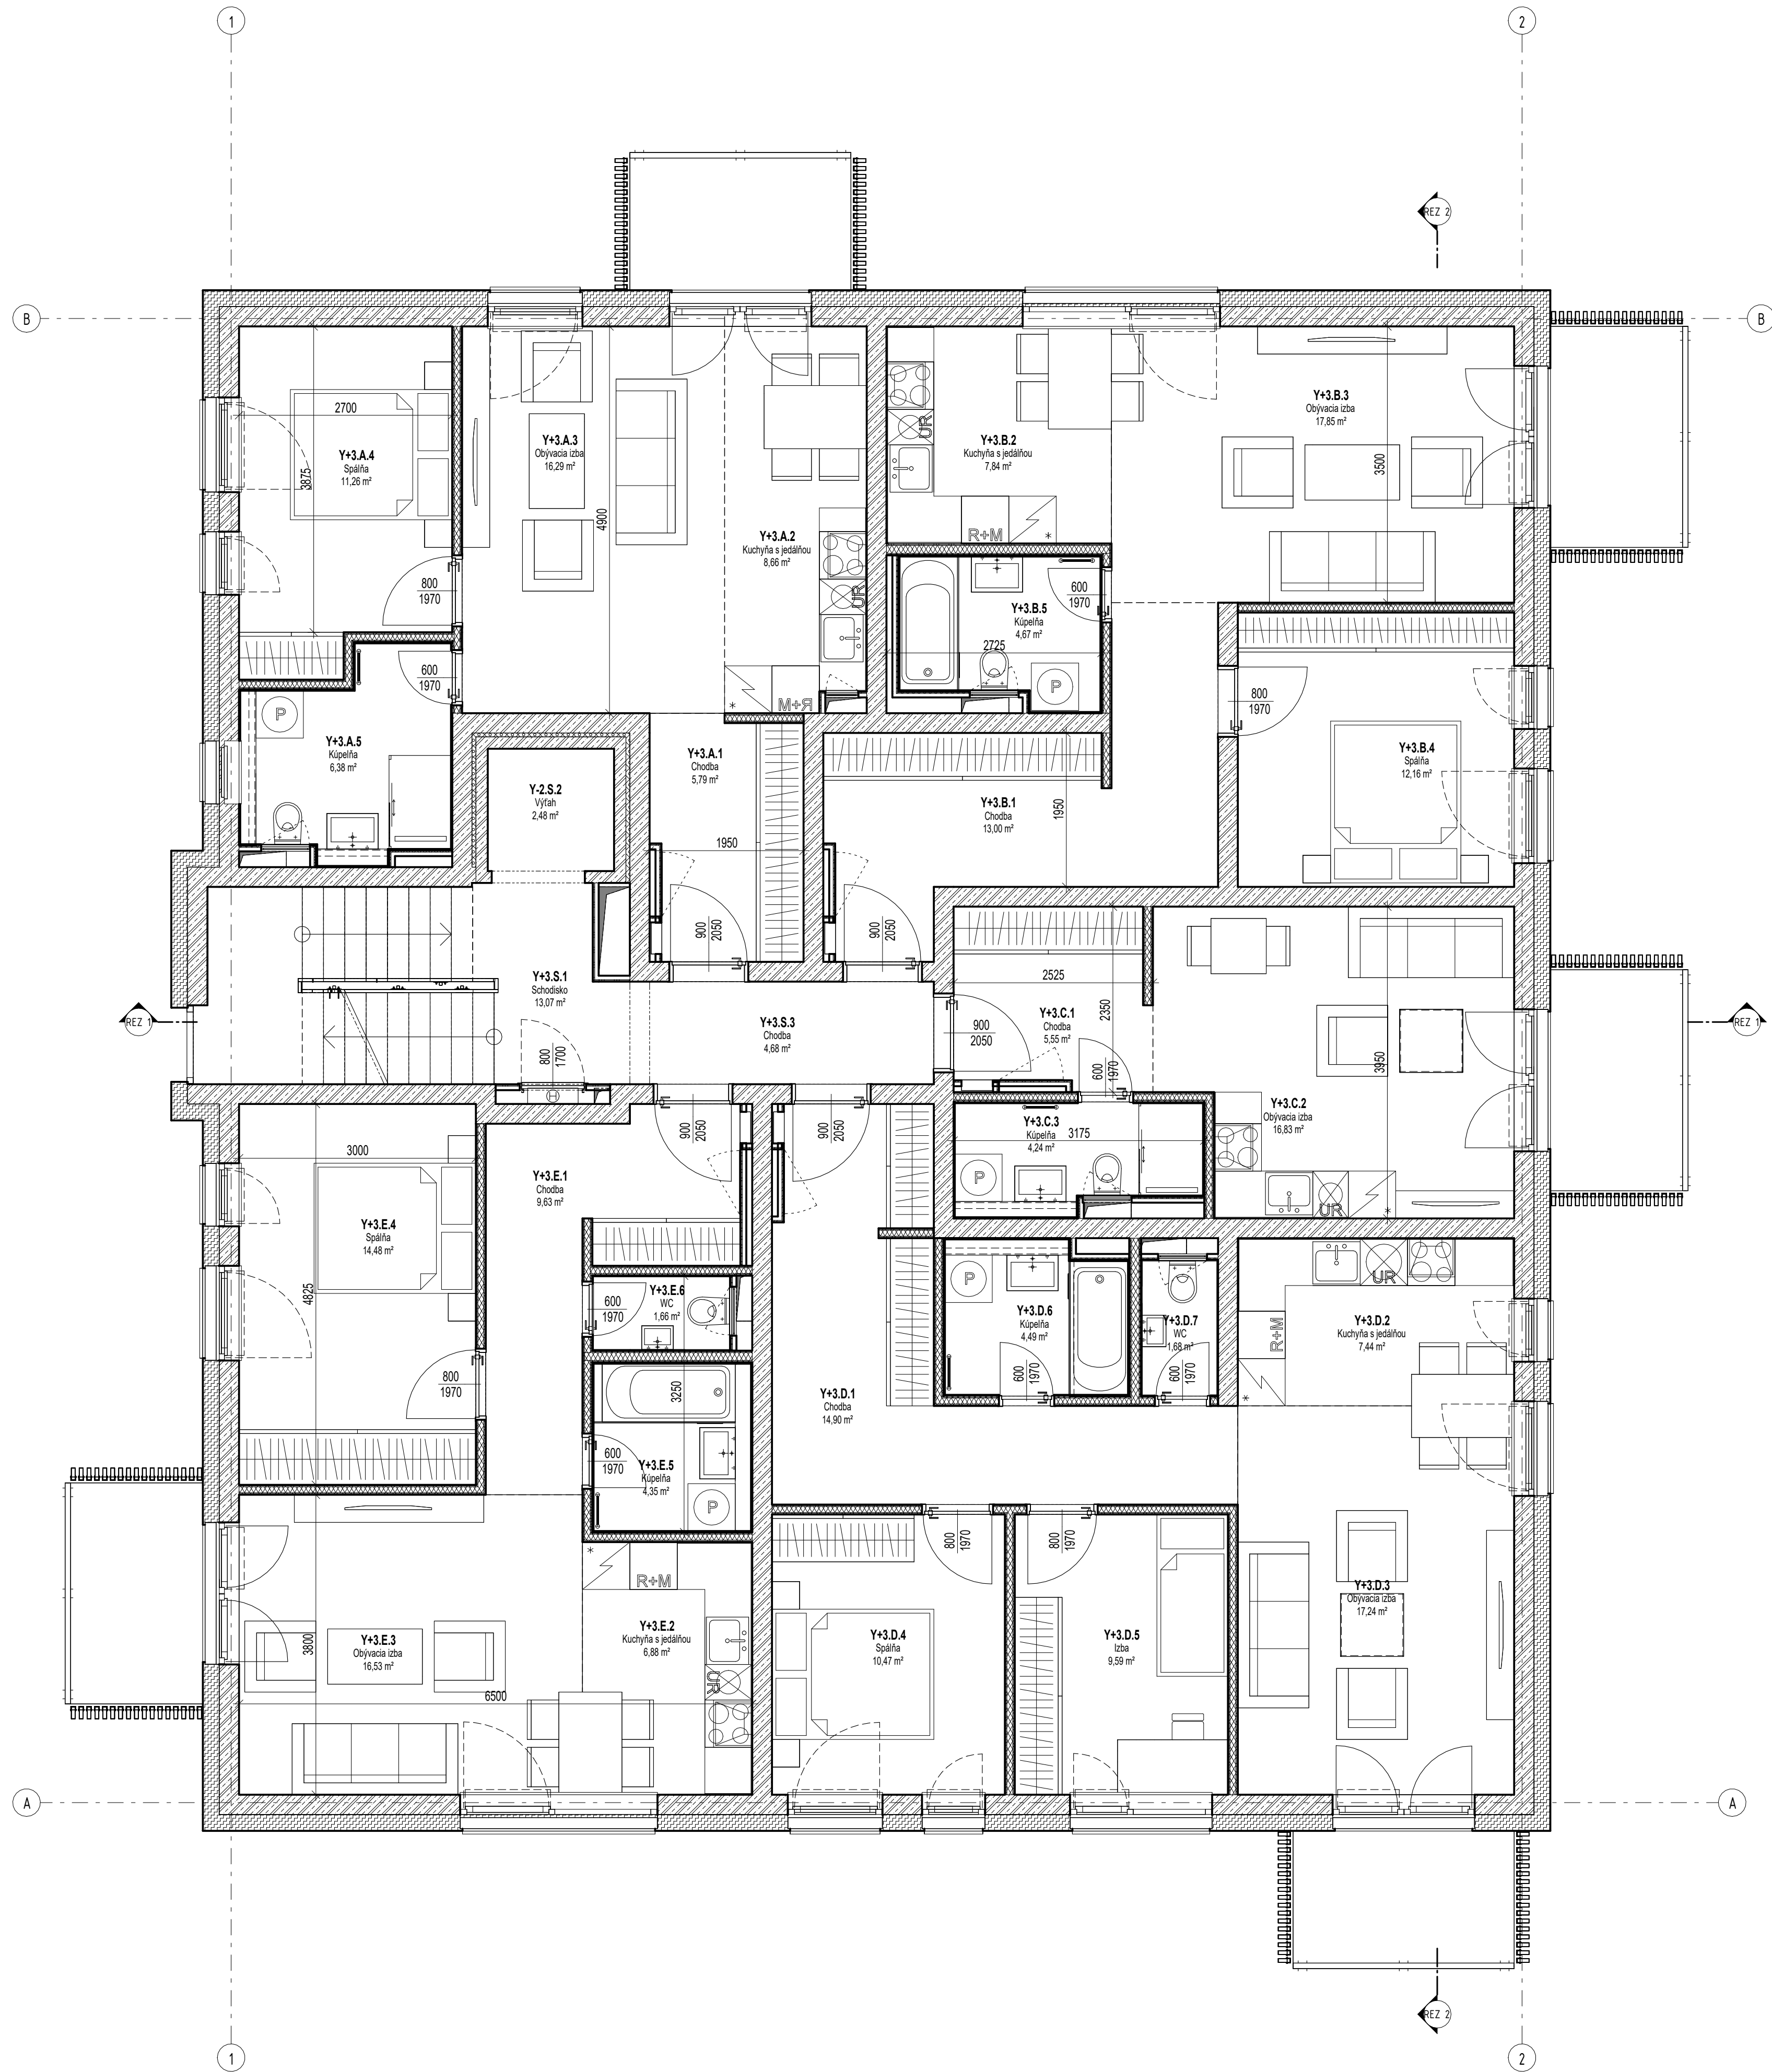

Výkaz miestnosti- NA VYKRESY		
Číslo miestnosti	Název	Plocha
YS-2.2	Výťah	2,48 m²
		2,48 m²

YA +3.1	Chodba	5,79 m²
YA +3.2	Kuchňa s jedálňou	8,66 m²
YA +3.3	Obyvacia izba	16,29 m²
YA +3.4	Spáľňa	11,26 m²
YA +3.5	Kúpeľňa	6,38 m²
		48,38 m²

YB +3.1	Chodba	13,00 m²
YB +3.2	Kuchňa s jedálňou	7,84 m²
YB +3.3	Obyvacia izba	17,85 m²
YB +3.4	Spáľňa	12,16 m²
YB +3.5	Kúpeľňa	4,67 m²
		55,51 m²


YC +3.1	Chodba	5,55 m²
YC +3.2	Obyvacia izba	16,83 m²
YC +3.3	Kúpeľňa	4,24 m²
		26,63 m²

YD +3.1	Chodba	14,90 m²
YD +3.2	Kuchňa s jedálňou	7,44 m²
YD +3.3	Obyvacia izba	17,24 m²
YD +3.4	Spáľňa	10,47 m²
YD +3.5	Izba	9,59 m²
YD +3.6	Kúpeľňa	4,49 m²
YD +3.7	WC	1,68 m²
		66,81 m²

YE +3.1	Chodba	9,63 m²
YE +3.2	Kuchňa s jedálňou	6,86 m²
YE +3.3	Obyvacia izba	16,53 m²
YE +3.4	Spáľňa	14,48 m²
YE +3.5	Kúpeľňa	4,35 m²
YE +3.6	WC	1,66 m²
		53,53 m²

YS +3.1	Schodisko	13,07 m²
YS +3.3	Chodba	4,68 m²
		17,75 m²

PRACOVNÁ VERZIA!

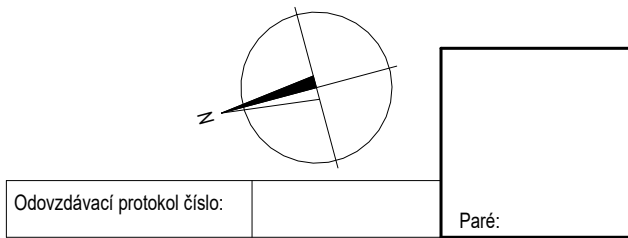

VÝŠKOVÝ SYSTÉM: Bp
SÚRADNICOVÝ SYSTÉM: JTSK
±0,000 = 0,000 m n. m.

Zmena č.	Dátum	Opis zmeny:
-	-	-
1	2	3
4	5	6
7	8	9

Generálny projektant stavby a autor diela: **X**

Spracovateľ projektu:				Spracovateľ časti PD:	
HIP:	Zodpovedný projektant:	Vypracoval / Kreslil:	Kontroloval:	xx	
Ing. Martin Štefch	Ing. Martin Štefch	Ing. Štefch, Ing. Plíka	Ing. Štefch		
Kraj:	Okres:	Obec:	Počet formátov:	8x44	
Stavba:			Dátum vydania:	1.7.2026	
Investor:			Stupeň dokum.:	VPP	
Objednávateľ:			Zákaz číslo:	X	
Stavebný objekt:			Arch. číslo:	X	
Časť projektu: D. Dokumentácia stavebných objektov			DWG: - - - - - 001 VYZ.00		
Profesia: 1.1 Architektonicko-stavebné riešenie			Mierka:	Číslo výkresu:	
Názov: Pódorys 3.NP			M 1:100	007	