



M 1:50

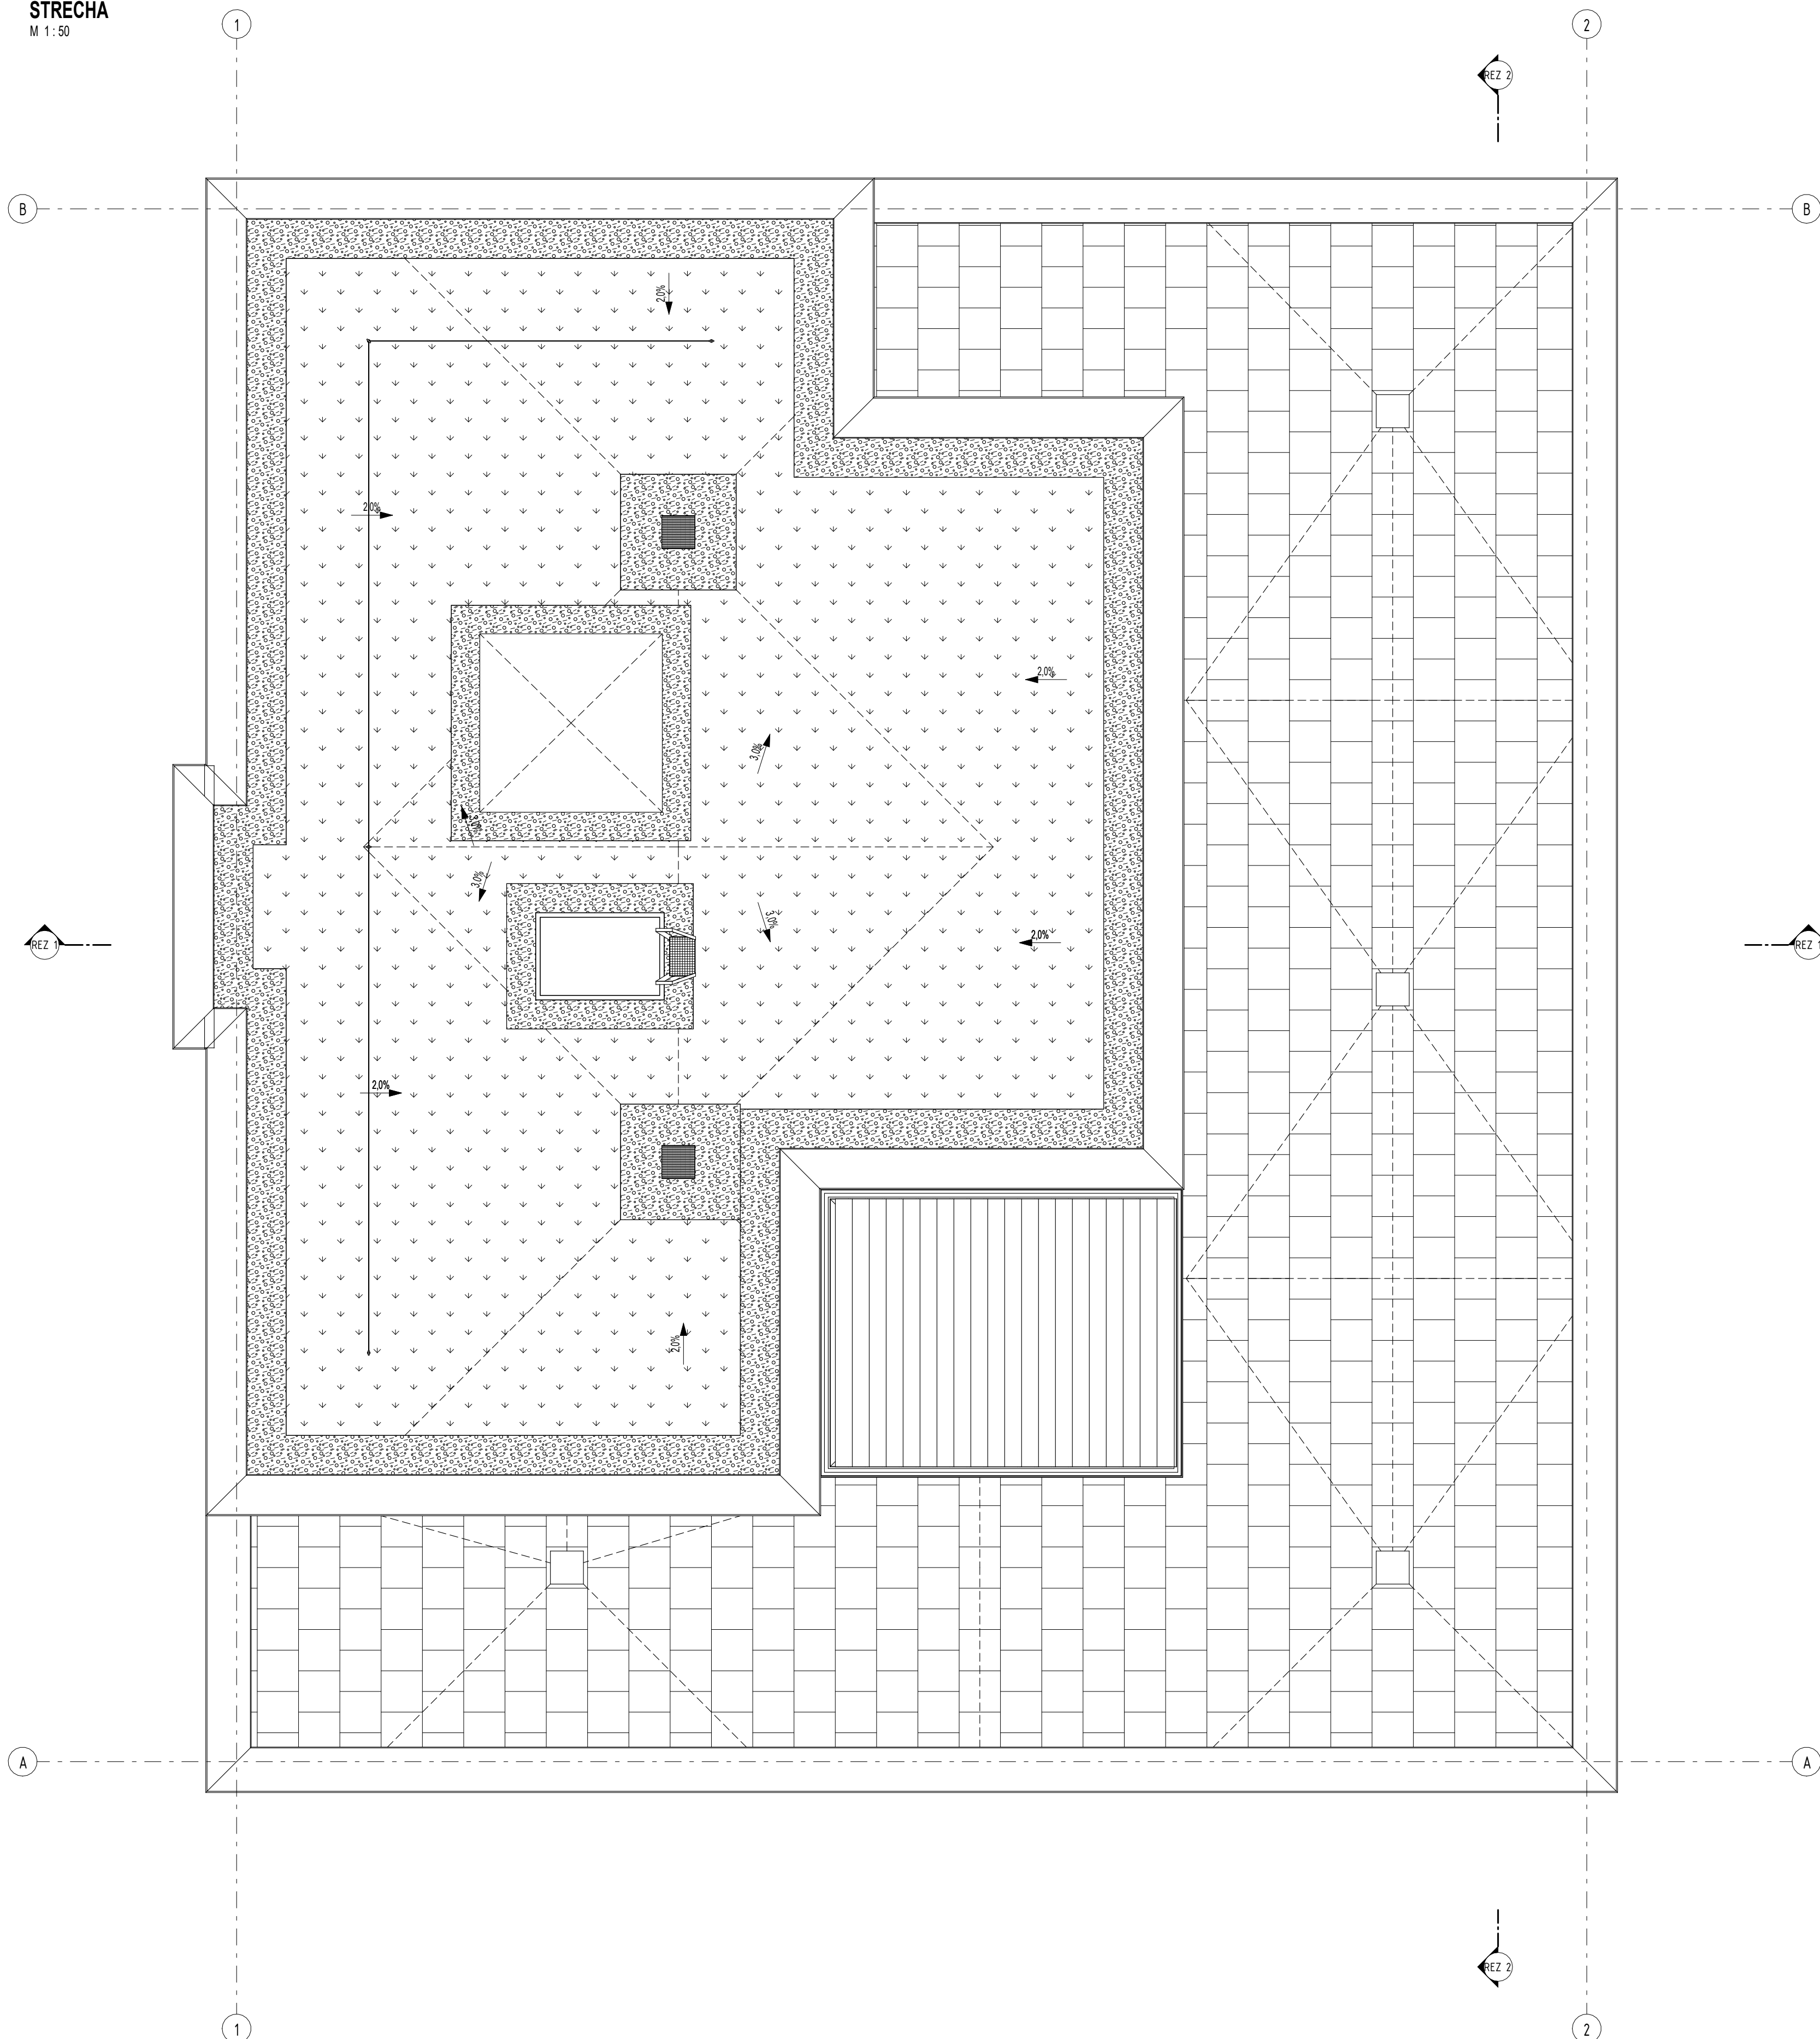

PRACOVNÁ VERZIA!

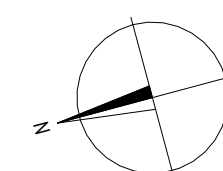

VÝŠKOVÝ SYSTÉM: Bpv
SÚRADNICOVÝ SYSTÉM: JTSK
±0,000 = 0,000 m n. m.

Odovzdávací protokol číslo:

Parè:

Zmena č.	Dátum	Opis zmeny:
----------	-------	-------------

-	-	-	-	-	-	001	VYZ	00
1	2	3	4	5	6	7	8	9

Generálny projektant stavby
a autor diela:

by **X**

Spracovateľ projektu:				Spracovateľ časti PD:	
HIP:	Zodpovedný projektant:	Vypracoval / Kreslil:	Kontroloval:		
Ing. Martin Štefecz	Ing. Martin Štefecz	Ing. Štefecz, Ing. Piška	Ing. Štefecz		
				XX	
Kraj:	Okres:	Obec:	Počet formátov:	8xA4	
Stavba:			Dátum vydania:	1.7.2026	
Investor:			Stupeň dokum.:	VPP	
Objednávateľ:			Zákaz. číslo:	X	
Stavebný objekt:			Arch. číslo:	X	
Časť projektu: D. Dokumentácia stavebných objektov			DWG: - - - - - 001 VYZ 00		
Profesia: 1.1 Architektonicko-stavebné riešenie			Mierka:	Číslo výkresu:	
Názov: Pódorys strechy			M 1:100	010	