



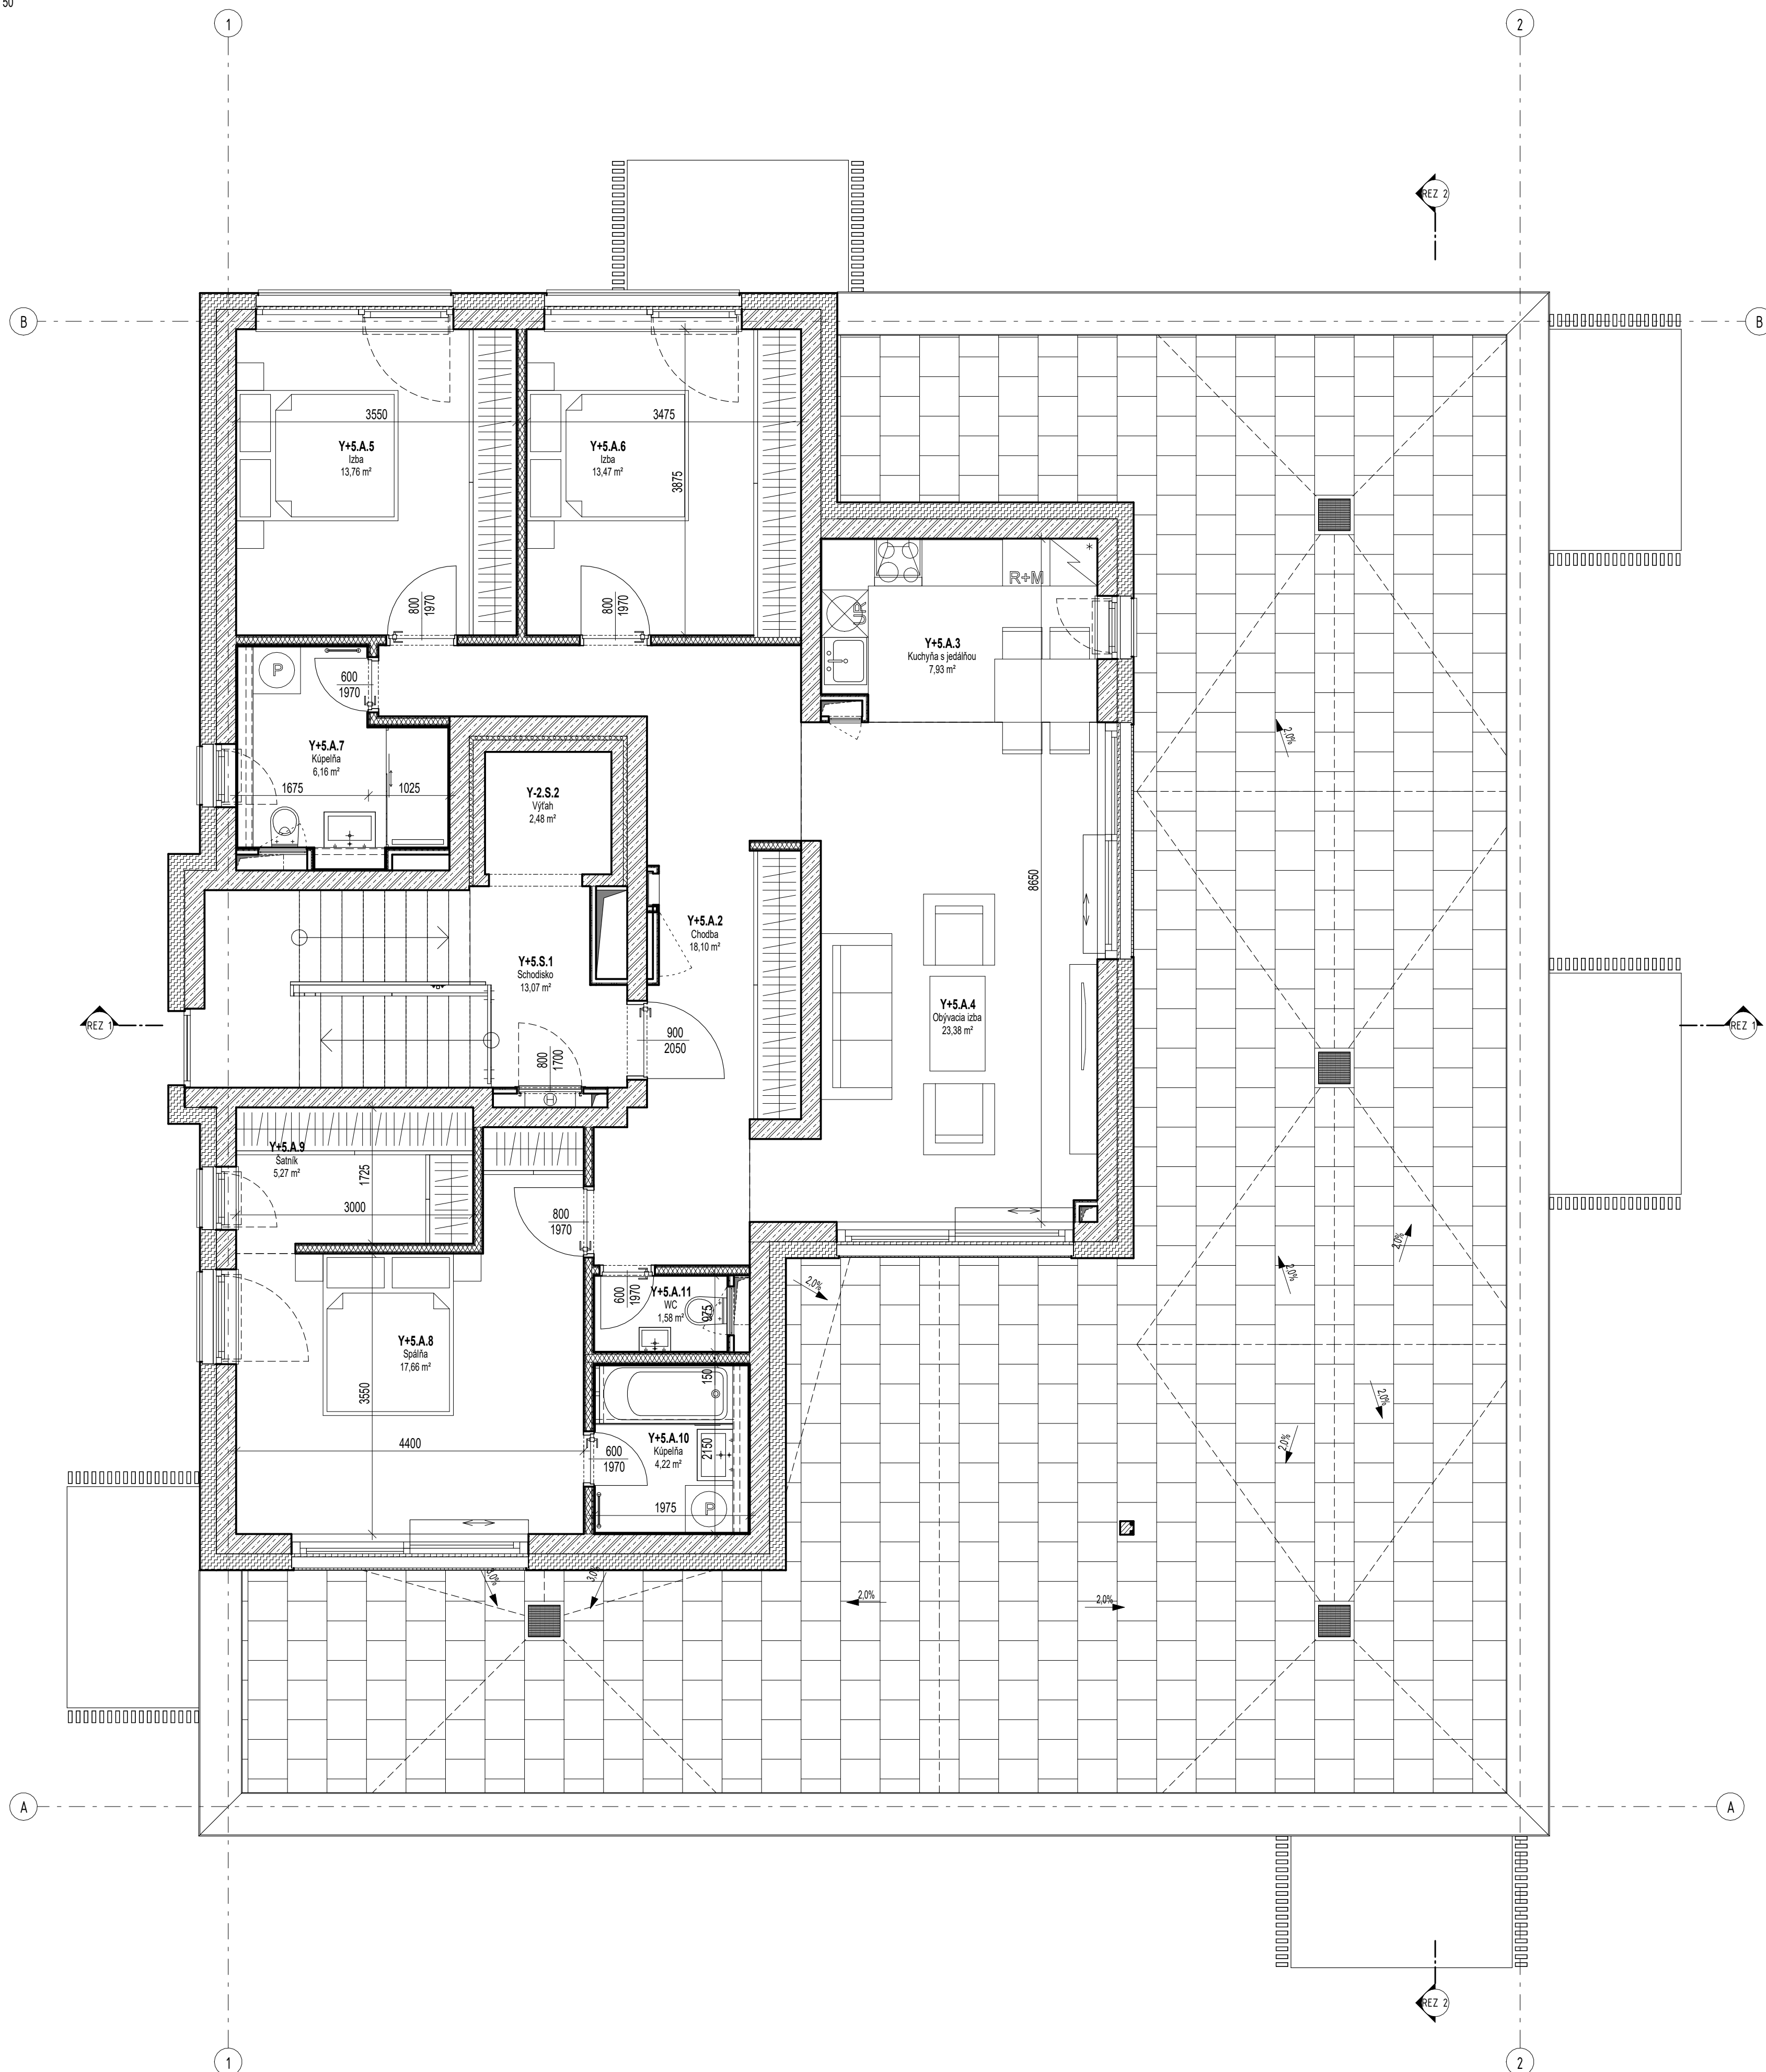

Výkaz miestností- NA VYKRESY		
Číslo miestnosti	Název	Plocha
YS-2.2	Výťah	2,48 m ²
		2,48 m ²
YA+5.2	Chodba	18,10 m ²
YA+5.3	Kuchyňa s jedálňou	7,93 m ²
YA+5.4	Obyvacia izba	23,38 m ²
YA+5.5	Izba	13,76 m ²
YA+5.6	Izba	13,47 m ²
YA+5.7	Kúpeľňa	6,16 m ²
YA+5.8	Spáľňa	17,66 m ²
YA+5.9	Šatník	5,27 m ²
YA+5.10	Kúpeľňa	4,22 m ²
YA+5.11	WC	1,58 m ²
		111,51 m ²
YS+5.1	Schodisko	13,07 m ²
		13,07 m ²

PRACOVNÁ VERZIA!

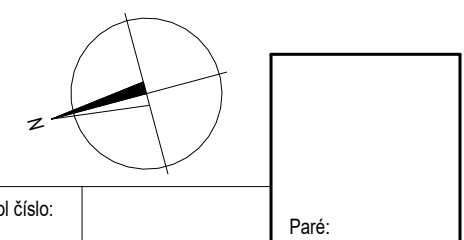

VÝŠKOVÝ SYSTÉM: Bpv
SÚRADNICOVÝ SYSTÉM: JTSK
±0,000 = 0,000 m n. m.

Zmena č.	Dátum	Opis zmeny:						
----------	-------	-------------	--	--	--	--	--	--

-	-	-	-	-	-	001	VYZ	00
1	2	3	4	5	6	7	8	9

Generálny projektant stavby
a autor diela: **X**

Spracovateľ projektu:				Spracovateľ časti PD:	
HIP:	Zodpovedný projektant:	Vypracoval / Kreslil:	Kontroloval:		
Ing. Martin Štefch	Ing. Martin Štefch	Ing. Štefch, Ing. Pika	Ing. Štefch		
Kraj:		Okres:	Obec:	Počet formátov:	8xA4
Stavba:				Dátum vydania:	1.7.2026
Investor:				Stupeň dokum.:	VPP
Objednávateľ:				Zákaz. číslo:	X
Stavebný objekt:				Arch. číslo:	X
Časť projektu: D. Dokumentácia stavebných objektov				DWG: - - - - - 001 VYZ.00	
Profesia: 1.1 Architektonicko-stavebné riešenie				Mierka:	Číslo výkresu:
Názov: Pôdorys 5 NP				M 1:100	009