


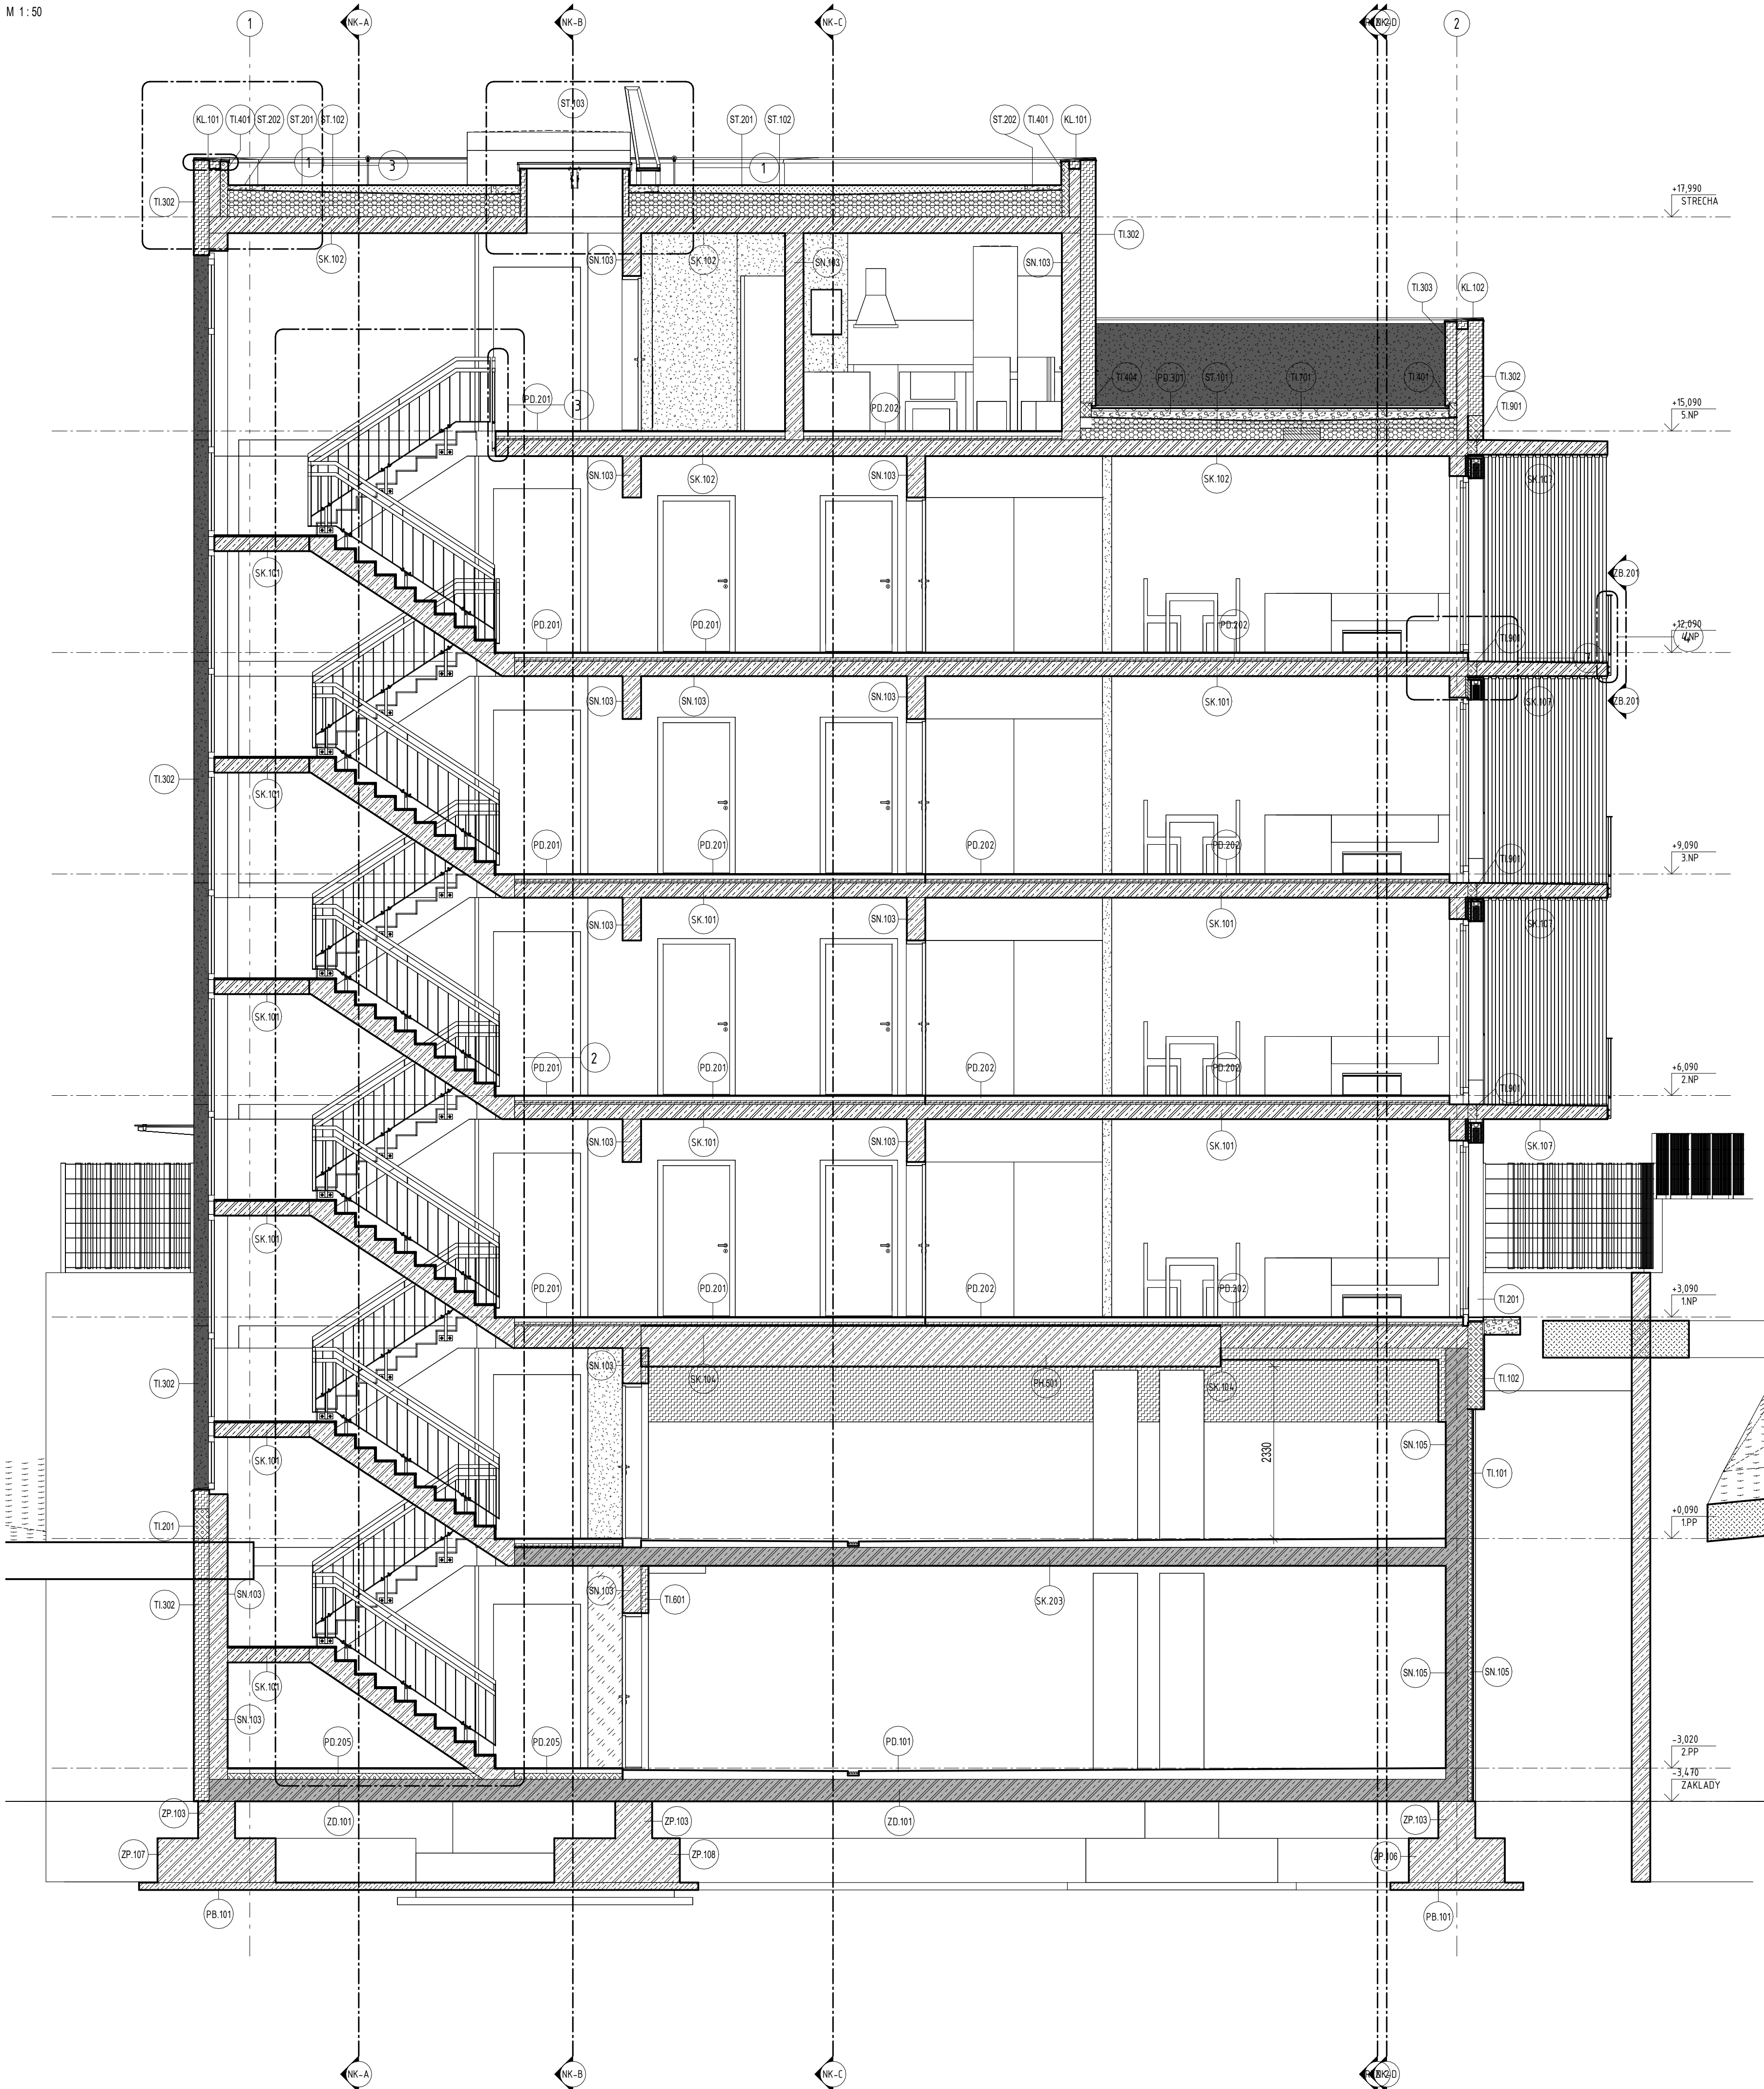

SKLADBY PODLÁH	
OZN	AS-SKLADBA KONŠTRUKCIE
OO.101	- GRES. OBKLAD - BYT (KÚPEĽNA, WC) - GRES. OBKLAD ... 7 - LEPILO NA OBKLADY ... 5 - KONTAKTNÝ MOSTÍK OBKLAD GRESOVÝ - BYT (WC)
OO.101	- OBKLAD GRESOVÝ ... 7 - LEPILO NA OBKLADY ... 5 - KONTAKTNÝ MOSTÍK (PRI BETÓNOVOM A SDK PODKLADE) OBKLAD GRESOVÝ S HYDROIZOLÁCIU - BYT (KÚPEĽNA)
OO.102	- GRESOVÝ OBKLAD ... 7 - LEPILO NA OBKLADY ... 5 - NÁTEROVÁ HYDROIZOLÁCIA 2x - KONTAKTNÝ MOSTÍK (SDK) OBKLAD GRESOVÝ S HYDROIZOLÁCIU - BYT (KÚPEĽNA)
PB.101	PODKLADOVÝ BETÓN HR.100mm
PD.101	BETÓNOVÁ PODLAHA + EPOKIDOVÝ NÁTER "150 mm"
PD.102	- ZALIEŠTENÝ BETÓNOVÝ POTER hr. 110-150mm V SPÁDE 0,5% + EPOKIDOVÝ NÁTER - SEPARAČNÁ PE FÓLIA BETÓNOVÁ PODLAHA + EPOKIDOVÝ NÁTER "120 mm"
PD.102	- ZALIEŠTENÝ BETÓNOVÝ POTER hr. 120-100mm V SPÁDE 0,5% + EPOKIDOVÝ NÁTER - SEPARAČNÁ PE FÓLIA KERAMICKÁ DLAŽBA protišmyková + lepidlo "120 mm"
PD.201	- KERAMICKÁ DLAŽBA protišmyková-lepidlo. 15 mm - PENETRAČNÝ NÁTER NA SAVÉ PLOCHY - CEMENTOVÝ POTER CT-C40-F7 VYSTUŽENÝ VÁKNAMI (ref. prv. CHRYSO Fibre Syntec 12) a zväznanou seťovinou@6/100x@6/100 (v strede hrúbky) ... 75 mm - TEPELNÁ IZOLÁCIA XPS POLYSTYRÉN (ref ISOVER STYRODUR 3000CS)@0,033 W/mK ... 30mm - SEPARAČNÁ PE FÓLIA KERAMICKÁ DLAŽBA protišmyková + lepidlo "120 mm", s podlahovým vykurovacím systémom
PD.202	- KERAMICKÁ DLAŽBA protišmyková-lepidlo. 15 mm - PENETRAČNÝ NÁTER NA SAVÉ PLOCHY - CEMENTOVÝ POTER CT-C40-F7 VYSTUŽENÝ VÁKNAMI (ref. prv. CHRYSO Fibre Syntec 12) a zväznanou seťovinou@6/100x@6/100 (v strede hrúbky), so zabudovaným podlahovým vykurovacím systémom RF REHAU... 75 (53) mm - DOSKA S VYSTUPKAMI PRE SYSTÉM PODLAHOVÉHO VYKUROVANIA (ref. prvok Uponor Tecto ND 30-2)... 30mm (52) - SEPARAČNÁ PE FÓLIA KERAMICKÁ DLAŽBA protišmyková + lepidlo "120 mm", s podlahovým vykurovacím systémom +Hl
PD.203	- KERAMICKÁ DLAŽBA protišmyková-lepidlo. 15 mm - PENETRAČNÝ NÁTER NA SAVÉ PLOCHY - CEMENTOVÝ POTER CT-C40-F7 VYSTUŽENÝ VÁKNAMI (ref. prv. CHRYSO Fibre Syntec 12) a zväznanou seťovinou@6/100x@6/100 (v strede hrúbky), so zabudovaným podlahovým vykurovacím systémom RF REHAU... 75 (53) mm - DOSKA S VYSTUPKAMI PRE SYSTÉM PODLAHOVÉHO VYKUROVANIA (ref. prvok Uponor Tecto ND 30-2)... 30mm (52) - SEPARAČNÁ PE FÓLIA KERAMICKÁ DLAŽBA protišmyková + lepidlo "120 mm", s podlahovým vykurovacím systémom +Hl
PD.204	- KERAMICKÁ DLAŽBA protišmyková-lepidlo. 15 mm - HYDROIZOLÁCIA NÁTEROVÝ SYSTÉM V 2 VRSTVÁCH (ref. PCI Lasticum + penetrácia PCI Geoground PGM) - PENETRAČNÝ NÁTER NA SAVÉ PLOCHY - CEMENTOVÝ POTER CT-C40-F7 VYSTUŽENÝ VÁKNAMI (ref. prv. CHRYSO Fibre Syntec 12) a zväznanou seťovinou@6/100x@6/100 (v strede hrúbky), so zabudovaným podlahovým vykurovacím systémom RF REHAU... 75 (53) mm - DOSKA S VYSTUPKAMI PRE SYSTÉM PODLAHOVÉHO VYKUROVANIA (ref. prvok Uponor Tecto ND 30-2)... 30mm (52) - SEPARAČNÁ PE FÓLIA KERAMICKÁ DLAŽBA protišmyková + lepidlo "150 mm"
PD.205	- KERAMICKÁ DLAŽBA protišmyková-lepidlo. 15 mm - PENETRAČNÝ NÁTER NA SAVÉ PLOCHY - CEMENTOVÝ POTER CT-C40-F7 VYSTUŽENÝ VÁKNAMI (ref. prv. CHRYSO Fibre Syntec 12) a zväznanou seťovinou@6/100x@6/100 (v strede hrúbky) ... 55 mm - TEPELNÁ IZOLÁCIA XPS POLYSTYRÉN (ref ISOVER STYRODUR 3000CS)@0,033 W/mK ... 80mm - SEPARAČNÁ PE FÓLIA BETÓNOVÁ DLAŽBA - STREŠNÉ TERASY BYTOV
PD.301	- BETÓNOVÁ DLAŽBA ... 38 mm - ŠTRKOVÝ PODSYP FR 4-8 ... 30 mm - ŠTRKOVÝ PODSYP FR 8-16 ... 8-150 mm - NOPOVIA FÓLIA S NAKLÁS. GEOTEXTILOU ... 15 mm - STREŠNÁ FÓLIA (RIEŠI SKLADBA STRECHY) BETÓNOVÁ DLAŽBA - TERASY NAD GARÁŽOU - BETÓNOVÁ DLAŽBA ... 38 mm - ŠTRKOVÝ PODSYP FR 4-8 ... 30 mm - ŠTRKOVÝ PODSYP FR 8-16 ... 50-150 mm - STREŠNÁ FÓLIA (RIEŠI SKLADBA STRECHY)
SK.101	MONOLITICKÁ ŽB STROPNÁ DOSKA HR. 200mm
SK.102	MONOLITICKÁ ŽB STROPNÁ DOSKA HR. 220mm
SK.104	MONOLITICKÁ ŽB STROPNÁ DOSKA HR. 300mm
SK.106	MONOLITICKÁ ŽB STROPNÁ DOSKA HR. 400mm
SK.107	MONOLITICKÁ ŽB BALKONOVÁ DOSKA HR. 200mm
SK.203	MONOLITICKÁ ŽB STROPNÁ DOSKA HR. 250mm
SK.205	MONOLITICKÁ ŽB STROPNÁ DOSKA HR. 350mm
SN.201	PÓRBETONOVÉ TVÄRNIČE HR. 50mm
ZD.101	MONOLITICKÁ ŽB POOLAHOVÁ DOSKA HR. 300mm (vodostavebná)
ZD.102	MONOLITICKÁ ŽB POOLAHOVÁ DOSKA HR. 300mm (vodostavebná)
ZP.101	MONOLITICKÁ ŽB ZAKLADOVÁ PÁTKA HR. 500mm
ZP.102	MONOLITICKÁ ŽB ZAKLADOVÁ PÁTKA HR. 600mm
ZP.103	MONOLITICKÝ ŽB ZAKLADOVÝ PÁS Š.500mm (vodostavebný)

SKLADBY POKRYV. ÚPRAV SCHODISKA	
OZN	AS-SKLADBA KONŠTRUKCIE
PL.101	POVRCHOVÁ ÚPRAVA SCHODISKA - KERAMICKÁ DLAŽBA - GRESOVÁ DLAŽBA ... 10 mm - FLEXIBILNÉ LEPILO ... 5 mm Poznámka: Na schodoch použiť schodovky s protišmykovou úpravou a podstupnice


SKLADBY POVRCH. ÚPRAV STIEN	
OZN	AS-SKLADBA KONŠTRUKCIE
OO.101	- OBKLAD GRESOVÝ ... 7 - LEPILO NA OBKLADY ... 5 - KONTAKTNÝ MOSTÍK (PRI BETÓNOVOM A SDK PODKLADE) OBKLAD GRESOVÝ S HYDROIZOLÁCIU - BYT (KÚPEĽNA)
OO.102	- GRESOVÝ OBKLAD ... 7 - LEPILO NA OBKLADY ... 5 - NÁTEROVÁ HYDROIZOLÁCIA 2x - KONTAKTNÝ MOSTÍK (BETÓNOVÁ / SDK STENA) OBKLAD GRESOVÝ - BYT (KUCHYŇA) - DODÁKA KLIENTA - KRESLENÉ PRE KOORDINÁCIU - OBKLAD GRESOVÝ ... 7 - LEPILO NA OBKLADY ... 5 - PODKLADNÁ OMIETKA VÁPNOVOCIM PRI TEHLIOVOM PODKLADE) ... 10 - KONTAKTNÝ MOSTÍK (PRI BETÓNOVOM A SDK PODKLADE)
OP.101	MONOLITICKÁ ŽB STENA HR.300mm
SO.101	SDK PRÉČKA HR.125 WHITE - SDK WHITE ... 2x12,5 - PODKONŠTRUKCIA CWTS ... 75 (MINERÁLNA IZOLÁCIA HR.60mm) - SDK WHITE ... 2x12,5
SO.102	SDK PRÉČKA HR.125 WHITE-GREEN - SDK WHITE ... 2x12,5 - PODKONŠTRUKCIA CWTS ... 75 (MINERÁLNA IZOLÁCIA HR.60mm) - SDK GREEN ... 2x12,5
SO.103	SDK PRÉČKA HR.150 GREEN - SDK GREEN ... 2x12,5 - PODKONŠTRUKCIA CW100 ... 100 (MINERÁLNA IZOLÁCIA HR.60mm) - SDK GREEN ... 2x12,5
SO.104	SDK PRÉČKA HR.125 WHITE-DIAMANT - SDK WHITE ... 2x12,5 - PODKONŠTRUKCIA CWTS ... 75 (MINERÁLNA IZOLÁCIA HR.60mm) - SDK DIAMANT ... 2x12,5
SO.106	SDK PRÉČKA HR.125 GREEN-DIAMANT - SDK GREEN ... 2x12,5 - PODKONŠTRUKCIA CW100 ... 100 (MINERÁLNA IZOLÁCIA HR.60mm) - SDK DIAMANT ... 2x12,5
SO.108	SDK PRÉČKA HR.150 GREEN-DIAMANT - SDK GREEN ... 2x12,5 - PODKONŠTRUKCIA CW100 ... 100 (MINERÁLNA IZOLÁCIA HR.60mm) - SDK DIAMANT ... 2x12,5
SO.201	SDK PRÉČKA JEDNOSTR. HR.75 WHITE - SDK WHITE ... 2x12,5 - PODKONŠTRUKCIA CW50 ... 50
SO.202	SDK PRÉČKA JEDNOSTR. HR.75 GREEN - SDK GREEN ... 2x12,5 - PODKONŠTRUKCIA CW50 ... 50
SO.203	SDK PRÉČKA JEDNOSTR. HR.75 DIAMANT - SDK DIAMANT ... 2x12,5 - PODKONŠTRUKCIA CW50 ... 50
SN.101	MONOLITICKÁ ŽB STENA HR.150mm
SN.103	MONOLITICKÁ ŽB STENA HR.250mm
SN.104	MONOLITICKÁ ŽB STENA HR.300mm
SN.105	MONOLITICKÁ ŽB STENA HR.300mm (vodostavebný)
SN.201	PÓRBETONOVÉ TVÄRNIČE HR.50mm
IZ.101	IZOLÁCIA STENY SUTERÉNU POD ÚROVŇOU TERÉNU XPS HR.50mm ŽB STENA - PENETRAČNÝ NÁTER (ref. SIFLAST PRIMER Speed SBS) - HYDROIZOLÁCIA - spodný modifikovaný asfalt pás (ref. Elastobit G640) - HYDROIZOLÁCIA - vrchný modifikovaný asfalt pás protiradonový (ref. FUNDAMENT 4.0) POZN. - XPS v mieste hydroizolácie nalepiť! - LEPIACA MALTA ... 3mm - XPS POLYSTYRÉN (ref ISOVER STYRODUR 3000CS)@0,033 W/mK ... 50mm - NOPOVIA FÓLIA POZN. - Ukončené rozpočet fólie - fólia zadržiava a uchyť k perimetru podkladu pomocou ukončovacej lišty IZOLÁCIA STENY SUTERÉNU POD ÚROVŇOU TERÉNU XPS HR.200mm
IZ.102	ŽB STENA - PENETRAČNÝ NÁTER (ref. SIFLAST PRIMER Speed SBS) - HYDROIZOLÁCIA - spodný modifikovaný asfalt pás (ref. Elastobit G640) - HYDROIZOLÁCIA - vrchný modifikovaný asfalt pás protiradonový (ref. FUNDAMENT 4.0) POZN. - XPS v mieste hydroizolácie nalepiť! - LEPIACA MALTA ... 3mm - XPS POLYSTYRÉN (ref ISOVER STYRODUR 3000CS)@0,033 W/mK ... 200mm - NOPOVIA FÓLIA POZN. - Ukončené rozpočet fólie - fólia zadržiava a uchyť k perimetru podkladu pomocou ukončovacej lišty SKLADBA STENY PRI SOKU NAD TERÉNOM XPS HR.200mm-MARMOLITOVÁ OMIETKA ŽB STENA - PENETRAČNÝ NÁTER (ref. SIFLAST PRIMER Speed SBS) - HYDROIZOLÁCIA - vrchný modifikovaný asfalt pás protiradonový (ref. FUNDAMENT 4.0) POZN. - Hydroizolácia vystahnúť 300 mm nad budúci upravený terén KONTAKTNÝ ZATEPLOVACÍ SYSTÉM NA BÁZE XPS, kotvené kotvami s prerušeným tepelným mostom POZN. - XPS vystahnúť + 60cm nad terén, v miestach vstupu hr. 50 mm, vď rezy - XPS v mieste nad hydroizoláciu pripevniť kotvami s prerušeným tepelným mostom - LEPIACA MALTA ... 3mm - XPS POLYSTYRÉN (ref ISOVER STYRODUR 3000CS)@0,033 W/mK ... 200mm - MALTA VYSTUŽNEJ VRSTVY ... 2mm - SILIKONOVÁ OMIETKA (farebné riešenie vď Pohľady) ... 3mm SKLADBA STENY KONTAKTNÝ ZATEPLOVACÍ SYSTÉM MV HR.200mm BIELA ŽB STENA ... 250mm - KONTAKTNÝ ZATEPLOVACÍ SYSTÉM NA BÁZE KAMENNEJ VLNÝ, kotvené kotvami s prerušeným tepelným mostom - LEPIACA MALTA ... 3mm - IZOLAČNÉ DOSKY Z KAMENNEJ VLNÝ PRE POUŽITIE V RÁMCI KONTAKTNÉHO ZATEPLOVACIEHO SYSTÉMU@0,035 W.m-1.K-1 (ref. ISOVER TF PROFÍ) ... 250mm - MALTA VYSTUŽNEJ VRSTVY ... 2mm - SILIKONOVÁ OMIETKA (farebné riešenie vď Pohľady) ... 1.5mm ZVRCHU ATIKY - IZOLAČNÉ DOSKY Z KAMENNEJ VLNÝ@0,035 W.m-1.K-1 (ref. ISOVER TF PROFÍ) mechanicky kotvené kotvami s prerušeným tepelným mostom + OSB doska hr. 18 mm kotvená na drevený hranol a namorená proti vlnkosti SKLADBA STENY KONTAKTNÝ ZATEPLOVACÍ SYSTÉM XPS HR.200mm BIELA- BALKÓN ŽB STENA ... 250mm - KONTAKTNÝ ZATEPLOVACÍ SYSTÉM NA BÁZE KAMENNEJ VLNÝ, kotvené kotvami s prerušeným tepelným mostom - LEPIACA MALTA ... 3mm - XPS POLYSTYRÉN (ref ISOVER STYRODUR 3000CS)@0,033 W/mK ... 200mm (na výšku 270mm) - XPS POLYSTYRÉN (ref ISOVER STYRODUR 3000CS)@0,033 W/mK ... 160mm (na výšku 30mm) - MALTA VYSTUŽNEJ VRSTVY ... 2mm - SILIKONOVÁ OMIETKA (farebné riešenie vď Pohľady) ... 1.5mm SKLADBA STENY KONTAKTNÝ ZATEPLOVACÍ SYSTÉM MV HR.200mm SIVÁ ŽB STENA ... 250mm - KONTAKTNÝ ZATEPLOVACÍ SYSTÉM NA BÁZE KAMENNEJ VLNÝ, kotvené kotvami s prerušeným tepelným mostom - LEPIACA MALTA ... 3mm - IZOLAČNÉ DOSKY Z KAMENNEJ VLNÝ PRE POUŽITIE V RÁMCI KONTAKTNÉHO ZATEPLOVACIEHO SYSTÉMU@0,035 W.m-1.K-1 (ref. ISOVER TF PROFÍ) ... 250mm - MALTA VYSTUŽNEJ VRSTVY ... 2mm - SILIKONOVÁ OMIETKA (farebné riešenie vď Pohľady) ... 1.5mm ZVRCHU ATIKY - IZOLAČNÉ DOSKY Z KAMENNEJ VLNÝ@0,035 W.m-1.K-1 (ref. ISOVER TF PROFÍ) mechanicky kotvené kotvami s prerušeným tepelným mostom + OSB doska hr. 18 mm kotvená na drevený hranol a namorená proti vlnkosti

SKLADBY POVRCH. ÚPRAV STIEN	
OZN	AS-SKLADBA KONŠTRUKCIE
Tl.303	SKLADBA ATIKY KONTAKTNÝ ZATEPLOVACÍ SYSTÉM MV HR.150mm SIVÁ- VNÚTORNÁ STRANA ATIKY ŽB STENA ... 150mm - KONTAKTNÝ ZATEPLOVACÍ SYSTÉM NA BÁZE KAMENNEJ VLNÝ, kotvené kotvami s prerušeným tepelným mostom - LEPIACA MALTA ... 3mm - IZOLAČNÉ DOSKY Z KAMENNEJ VLNÝ PRE POUŽITIE V RÁMCI KONTAKTNÉHO ZATEPLOVACIEHO SYSTÉMU@0,035 W.m-1.K-1 (ref. ISOVER TF PROFÍ) ... 150mm - MALTA VYSTUŽNEJ VRSTVY ... 2mm - SILIKONOVÁ OMIETKA (farebné riešenie vď Pohľady) ... 1.5mm ZVRCHU ATIKY - IZOLAČNÉ DOSKY Z KAMENNEJ VLNÝ@0,035 W.m-1.K-1 (ref. ISOVER TF PROFÍ) mechanicky kotvené kotvami s prerušeným tepelným mostom + OSB doska hr. 18 mm kotvená na drevený hranol a namorená proti vlnkosti SKLADBA STENY KONTAKTNÝ ZATEPLOVACÍ SYSTÉM XPS HR.200mm SIVÁ- BALKÓN ŽB STENA ... 250mm - KONTAKTNÝ ZATEPLOVACÍ SYSTÉM NA BÁZE KAMENNEJ VLNÝ, kotvené kotvami s prerušeným tepelným mostom - LEPIACA MALTA ... 3mm - XPS POLYSTYRÉN (ref ISOVER STYRODUR 3000CS)@0,033 W/mK ... 200mm (na výšku 270mm) - XPS POLYSTYRÉN (ref ISOVER STYRODUR 3000CS)@0,033 W/mK ... 160mm (na výšku 30mm) - MALTA VYSTUŽNEJ VRSTVY ... 2mm - SILIKONOVÁ OMIETKA (farebné riešenie vď Pohľady) ... 1.5mm Tl.305 - KONTAKTNÝ ZATEPLOVACÍ SYSTÉM NA BÁZE KAMENNEJ VLNÝ, kotvené kotvami s prerušeným tepelným mostom - LEPIACA MALTA ... 3mm - XPS POLYSTYRÉN (ref ISOVER STYRODUR 3000CS)@0,033 W/mK ... 200mm (na výšku 270mm) - XPS POLYSTYRÉN (ref ISOVER STYRODUR 3000CS)@0,033 W/mK ... 160mm (na výšku 30mm) - MALTA VYSTUŽNEJ VRSTVY ... 2mm - SILIKONOVÁ OMIETKA (farebné riešenie vď Pohľady) ... 1.5mm ST.101 SKLADBA STENY KONTAKTNÝ ZATEPLOVACÍ SYSTÉM XPS HR.100mm - ATIKA ZELENÁ STRECHA ŽB ATIKA hr. 150 mm (200 mm) - PAROZÁBRANA - MODIFIKOVANÝ ASF. PÁS (ref. ALU VILLATHERM) NATAVENÝ - TEPELNÁ IZOLÁCIA XPS POLYSTYRÉN (ref ISOVER STYRODUR 3000CS)@0,033 W/mK ... 100mm, mechanicky kotvené kotvami s prerušeným tepelným mostom ... 100mm Tl.401 SKLADBA STENY KONTAKTNÝ ZATEPLOVACÍ SYSTÉM XPS HR.80mm - SVETLIK ZELENÁ STRECHA ŽB ATIKA hr. 150 mm (200 mm) - PAROZÁBRANA - MODIFIKOVANÝ ASF. PÁS (ref. ALU VILLATHERM) NATAVENÝ - TEPELNÁ IZOLÁCIA XPS POLYSTYRÉN (ref ISOVER STYRODUR 3000CS)@0,033 W/mK ... 100mm, mechanicky kotvené kotvami s prerušeným tepelným mostom ... 100mm Tl.402 SKLADBA STENY KONTAKTNÝ ZATEPLOVACÍ SYSTÉM XPS HR.80mm - SVETLIK ZELENÁ STRECHA ŽB ATIKA hr. 150 mm (200 mm) - PAROZÁBRANA - MODIFIKOVANÝ ASF. PÁS (ref. ALU VILLATHERM) NATAVENÝ - TEPELNÁ IZOLÁCIA XPS POLYSTYRÉN (ref ISOVER STYRODUR 3000CS)@0,033 W/mK ... 80mm, lepený - OCHRANNÁ GEOTEXTILIA 300g/m2 - HYDROIZOLÁCIA - mPVC FÓLIA ODOLNÁ PROTI PRERASTANIU KORŔOV, ODOLNOSŤ PROTI POŽÁRU B roof T3 (ref. Cosmolin G 1,5), mechanicky kotvená k Žb doske + vzájomne prepletená SKLADBA STENY KONTAKTNÝ ZATEPLOVACÍ SYSTÉM XPS HR.150mm - OŠTENIE NA TERASE ŽB STENA hr. 250 mm - PAROZÁBRANA - MODIFIKOVANÝ ASF. PÁS (ref. ALU VILLATHERM) NATAVENÝ - TEPELNÁ IZOLÁCIA XPS POLYSTYRÉN (ref ISOVER STYRODUR 3000CS)@0,033 W/mK ... 150mm, mechanicky kotvené kotvami s prerušeným tepelným mostom ... 100mm Tl.404 SKLADBA STENY KONTAKTNÝ ZATEPLOVACÍ SYSTÉM XPS HR.150mm - OŠTENIE NA TERASE ŽB STENA hr. 250 mm - PAROZÁBRANA - MODIFIKOVANÝ ASF. PÁS (ref. ALU VILLATHERM) NATAVENÝ - TEPELNÁ IZOLÁCIA XPS POLYSTYRÉN (ref ISOVER STYRODUR 3000CS)@0,033 W/mK ... 150mm, mechanicky kotvené kotvami s prerušeným tepelným mostom ... 100mm - OCHRANNÁ GEOTEXTILIA 300g/m2 - HYDROIZOLÁCIA - mPVC FÓLIA ODOLNÁ PROTI PRERASTANIU KORŔOV, ODOLNOSŤ PROTI POŽÁRU B roof T3 (ref. Cosmolin G 1,5), mechanicky kotvená k Žb doske + vzájomne prepletená Tl.601 ŽB STENA hr. 250 mm - ZATEPLENÉ KONŠTRUKCIE STENY KNAUF SMARTWALL S C1 HR.100mm - POVRCHOVÁ ÚPRAVA - INTERIEROVÁ FARBA NA SILKATOVEJ BÁZE NANAŠANÁ STRIEKANÍM, BIELA Tl.601 XPS HR.100mm MEDZI ISOLÁCIAMI ZP.101 MONOLITICKÝ ŽB ZAKLADOVÝ PÁS Š.300mm (vodostavebný) ZP.102 MONOLITICKÝ ŽB ZAKLADOVÝ PÁS Š.400mm (vodostavebný) ZP.103 MONOLITICKÝ ŽB ZAKLADOVÝ PÁS Š.500mm (vodostavebný) ZP.104 MONOLITICKÝ ŽB ZAKLADOVÝ PÁS Š.500mm (vodostavebný) ZP.105 MONOLITICKÝ ŽB ZAKLADOVÝ PÁS Š.1100mm ZP.106 MONOLITICKÝ ŽB ZAKLADOVÝ PÁS Š.1300mm ZP.107 MONOLITICKÝ ŽB ZAKLADOVÝ PÁS Š.1600mm ZP.108 MONOLITICKÝ ŽB ZAKLADOVÝ PÁS Š.1700mm ZP.109 MONOLITICKÝ ŽB ZAKLADOVÝ PÁS Š.1700mm ZSV.1.1

SKLADBY STRECH	
OZN	AS-SKLADBA KONŠTRUKCIE
ST.101	PLOCHA STRECHA (STREŠNÁ TERASA) - SKLADBA POCCHOZNEJ VRSTVY (RIEŠI SKLADBA PODLÁHY) - HYDROIZOLÁCIA - mPVC FÓLIA ODOLNÁ PROTI PRERASTANIU KORŔOV, ODOLNOSŤ PROTI POŽÁRU B roof T3 (ref. Cosmolin G 1,5) - KONTROLNÁ PODKLAD. TEXTILIA (KONTROFOL) ... 2 mm - TEPELNÁ IZOLÁCIA EPS 200S GRAFITOVÝ hr. 120 mm (ref. ISOVER EPS NEOFLOOR 200 J) + 0,031W/m.K, perovod v tlaku 200kPa - lepená ... 120mm - EPS 200S GRAFITOVÝ SPADOVÝ ... 20-100 mm k = 0,031W/m.K - lepená - TEPELNÁ IZOLÁCIA EPS 150S GRAFITOVÝ hr. 120mm (ref. ISOVER EPS NEOFLOOR 150J) + 0,031W/m.K - lepená ... 120mm - TEPELNÁ IZOLÁCIA EPS 150S GRAFITOVÝ hr. 150mm (ref. ISOVER EPS NEOFLOOR 150J) + 0,031W/m.K - lepená ... 150mm - PAROZÁBRANA - MODIFIKOVANÝ ASF. PÁS (ref. ALU VILLATHERM) NATAVENÝ - PENETRAČNÝ NÁTER (ref. SIFLAST PRIMER Speed SBS) ŽB STROPNÁ DOSKA - FILTRÁČNÁ TEXTILIA (ref. ICOFLOR) ... 25mm - KONTROLNÁ PODKLAD. TEXTILIA (KONTROFOL) ... 2 mm - TEPELNÁ IZOLÁCIA EPS 200S GRAFITOVÝ hr. 120 mm (ref. ISOVER EPS NEOFLOOR 200 J) + 0,031W/m.K, perovod v tlaku 200kPa - lepená ... 120mm - EPS 200S GRAFITOVÝ SPADOVÝ ... 20-100 mm k = 0,031W/m.K - lepená - TEPELNÁ IZOLÁCIA EPS 150S GRAFITOVÝ hr. 120mm (ref. ISOVER EPS NEOFLOOR 150J) + 0,031W/m.K - lepená ... 120mm - TEPELNÁ IZOLÁCIA EPS 150S GRAFITOVÝ hr. 150mm (ref. ISOVER EPS NEOFLOOR 150J) + 0,031W/m.K - lepená ... 150mm - PAROZÁBRANA - MODIFIKOVANÝ ASF. PÁS (ref. ALU VILLATHERM) NATAVENÝ - PENETRAČNÝ NÁTER (ref. SIFLAST PRIMER Speed SBS) ŽB STROPNÁ DOSKA - PVC PLOCHA STRECHA (VÝTAH) - FILTRÁČNÁ TEXTILIA (ref. ICOFLOR) ... 2 mm - KONTROLNÁ PODKLAD. TEXTILIA (KONTROFOL) ... 2 mm - EPS 150S GRAFITOVÝ SPADOVÝ ... 20-100 mm - EPS 150S GRAFITOVÝ STREŠNÝ ... 100 mm - POŠTNÁ ASFALT. HYDROIZOLÁCIA ... 5 mm - STROPNÁ KONŠTRUKCIA ST.201 - HOTOVÁ VEGETAČNÁ VRSTVA SO ZELENÝM RASTLINSTVOM (ref. ICOMAT GREEN 317), PRI ATKÁCH NAHRADENÁ ŠTRKOVOU VRSTVOU ... 15 - VEGETAČNÝ SUBSTRÁT (ref. ICOFLOR) ... 60-170mm ST.202 - ŠTRKOVÝ NÁSPYR FR 8-16 ... 60-170 mm PUR ZATEPLENIE STRECHY PRE ROZVOJOVÝ ZT Tl.701 - PUR IZOLÁCIA (REF. PURÉN MV) ... 80 mm - PUR IZOLÁCIA (REF. PURÉN MV) ... 80 mm (POLOHU PRISPOSOBIŠ SKUTOČNÉJ TRASE ROZVOJOVÝ)

SKLADBY PODLAHOVÝCH KONŠTRUKCIÍ	
OZN	AS-SKLADBA KONŠTRUKCIE
PH.501	ZATEPLENIE STROPNEJ KONŠTRUKCIE CLT C1 THERMAL S POVRCHOVOU ÚPRAVOU ZATEPLENIE STROPNEJ KONŠTRUKCIE CLT C1 THERMAL S POVRCHOVOU ÚPRAVOU POVRCHOVÁ ÚPRAVA - INTERIEROVÁ FARBA NA SILKATOVEJ BÁZE NANAŠANÁ STRIEKANÍM, BIELA

PRACOVNÁ VERZIA!

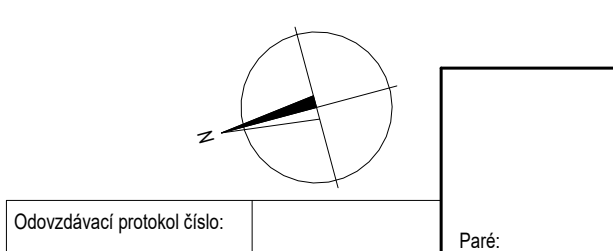

VÝŠKOVÝ SYSTÉM Bv
SÚRADICOVÝ SYSTÉM: JTSK
±0,000 = 0,000 m n. m.

Zmena č.	Dátum	Opis zmeny
-	-	-
1	2	3

Generálny projektant stavby a autor diela:	X
---	---

Spracovateľ projektu:				Spracovateľ časti PD:	
HP:	Zodpovedný projektant:	Vypracoval / Kreslil:	Kontroloval:	XX	
Ing. Martin Štefch	Spracovateľ	Projektant	Zkontroloval		
Kraj:		Okres:	Obec:		
Stavba:				Počet formátov:	21x44
Investor:				Dátum vydania:	1.7.2006
Objednávateľ:				Štátny dokum.:	VPP
Stavby objekt:				Základ. číslo:	X
Časť projektu:	D. Dokumentácia stavebných objektov			Arch. číslo:	X
Profesia:				DWG:	-----
Názov: REZ				Mienka:	Číslo výkresu:
				M	011